


Anlage 4

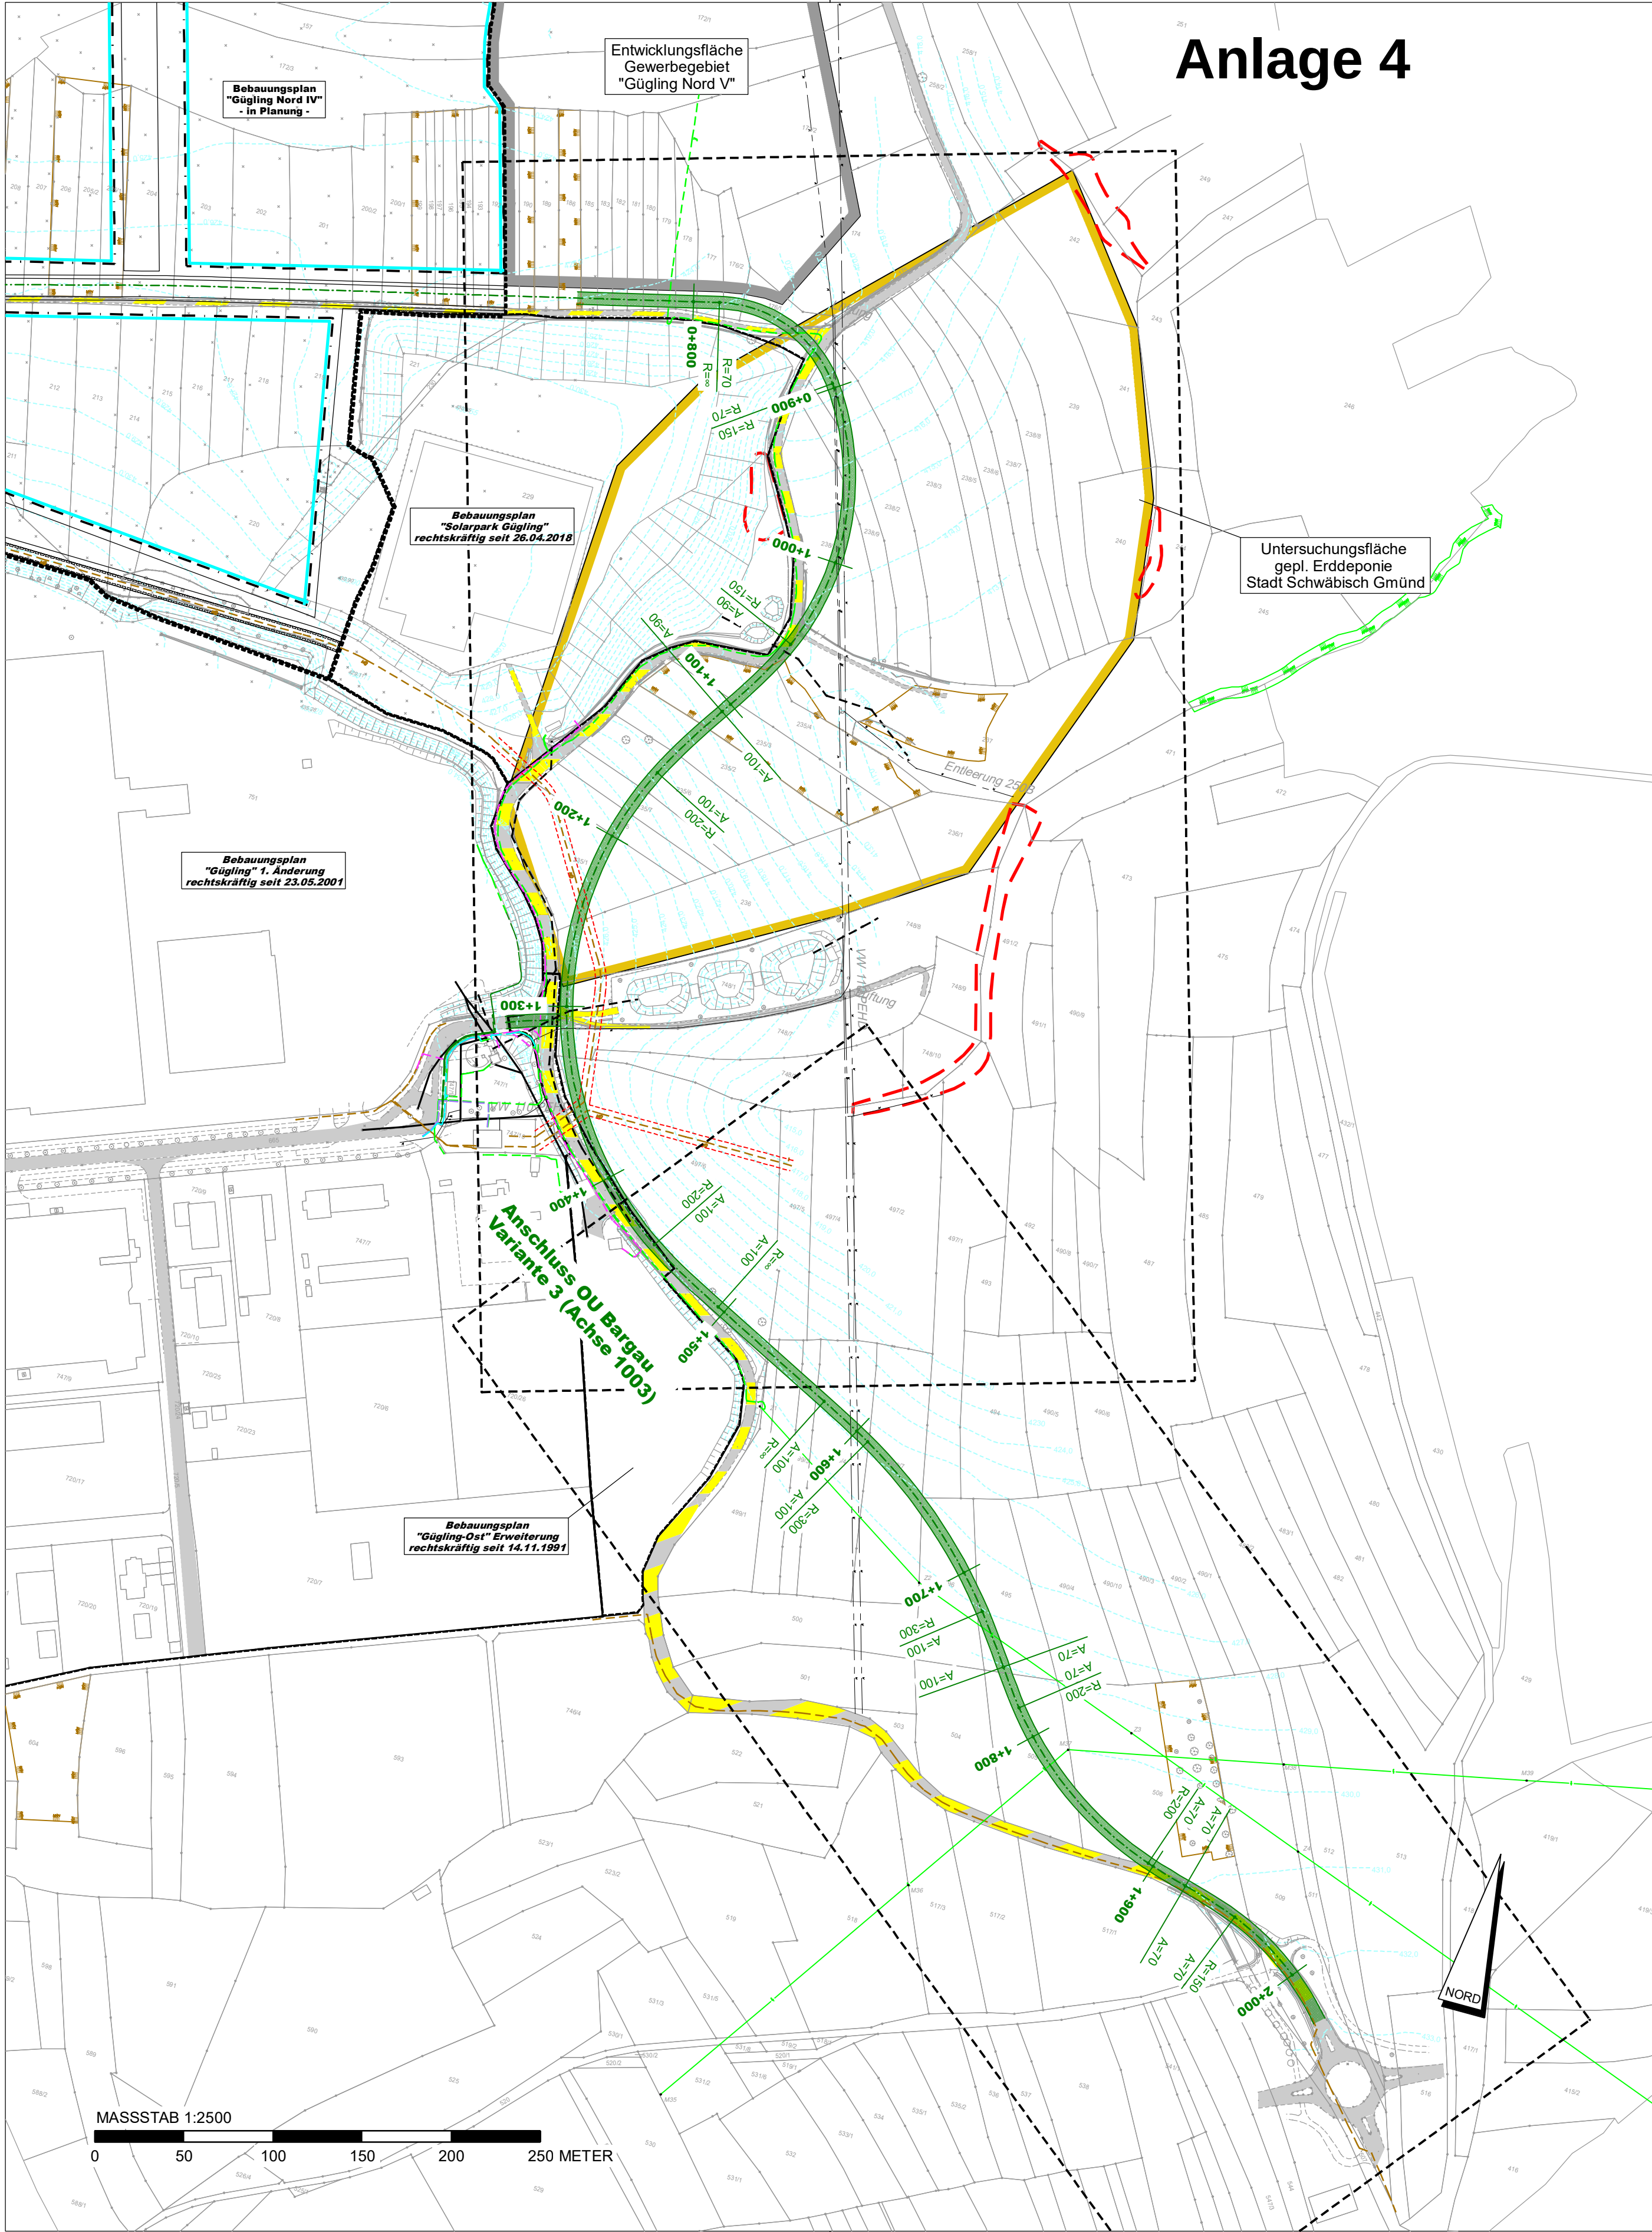

ZEICHENERKLÄRUNG

BESTAND

Hinweis: Nicht alle aufgeführten Zeichen müssen zwingend im Plan vorkommen und dem angegebenen Maßstab entsprechen

	trigonometrischer Punkt/Polygonpunkt/ Höhenfestpunkt		Schmutz-/Mischwasserkanal
			Regenwasserkanal
	Geländer		Abwasserdruckleitung
	Zaun / Tor im Zaun		Sickerrohrleitung
	Stützmauer/Mauer		Wasserleitung
	Hecke		Fernwärmeleitung
	Leitplanke einfach/doppelt		Gasleitung/Gashochdruckleitung
	Bordsteinunterkante		Steuerkabel
	Fahrbahn-/Wegrand		Stromerleitung 20 kV/Niederspannung
	best. Böschung		Stromfreileitung
	Laubbaum/Nadelbaum/Zierbaum		Oberleitung Bahn
	Gebüsch		Straßenbeleuchtungskabel
	Waldrand		Fernmeldekabel/-freileitung
	Leitungsmast/Lichtmast/Schaltkasten		Breitband-/LWL-Kabel
	Kanalschacht/Muldeneinlauf/Böschungsstück		Breitbandleerrohr / Breitbandleerrohr-Hausanschluss
	Straßenablauf		Leerrohr
	Entwässerungsrinne		Schutzstreifen
	bestehender Kanalschacht mit Schachtnummer, Deckel- und Sohlhöhe		Altlasten
	Hydrant Unterflur mit Schacht/ohne Schacht/ Hydrant Oberflur		Naturschutz-/Landschaftsschutzgebiet
	Wasserstreckenschieber/-HA-Schieber		Waldschutzgebiet/Naturpark
	Stationierungszeichen der Straßendatenbank/ Ortsschild/Ampel		flächenhaftes/einzelhaftes Naturdenkmal
	Gemarkungsgrenze		FFH-Gebiet/Vogelschutzgebiet
	geplante Grenze gemäß Flurbereinigung		Mähwiesen
	Geltungsbereich best. Bebauungsplan		Biotop
	Geltungsbereich gepl. Bebauungsplan		Wasserschutzgebiet
			Überschwemmungsgebiet

Liegenschaftskataster gemäß ALK - Stand: STW Schwäbisch Gmünd
Kanaltrassen im angrenzenden Bereich aus Bestandsplänen
Höhen über NN im neuen System (tachymetrische Aufnahme STW Schwäbisch Gmünd)
Übernahme Leitungsbestand - Stand: STW Schwäbisch Gmünd

Änderung/Ergänzung	Datum	Gezeichnet	Geprüft
Diese Unterlage darf ohne Genehmigung der stadtlandingenieure GmbH nicht veröffentlicht, vervielfältigt oder geändert werden und ist ausschließlich für das aus dem Planstempel ersichtliche Projekt zu verwenden.			

Bauherr		Schwäbisch Gmünd
Projekt	Schwäbisch Gmünd, ANBINDUNG GE GÜGLING NORD AN DIE OU BARGAU - ABSCHNITT 2 - Vorplanung -	
Anlage	SG1905 / 1	
Plan	Übersichtslageplan Trassenvariante 3	
Maßstab	1:2.500	
Bearbeitet	11/19	11/19 - Zo
Planformat	0.00 * 0.00 = 0.00 m²	
Gezeichnet	Ellwangen,	