


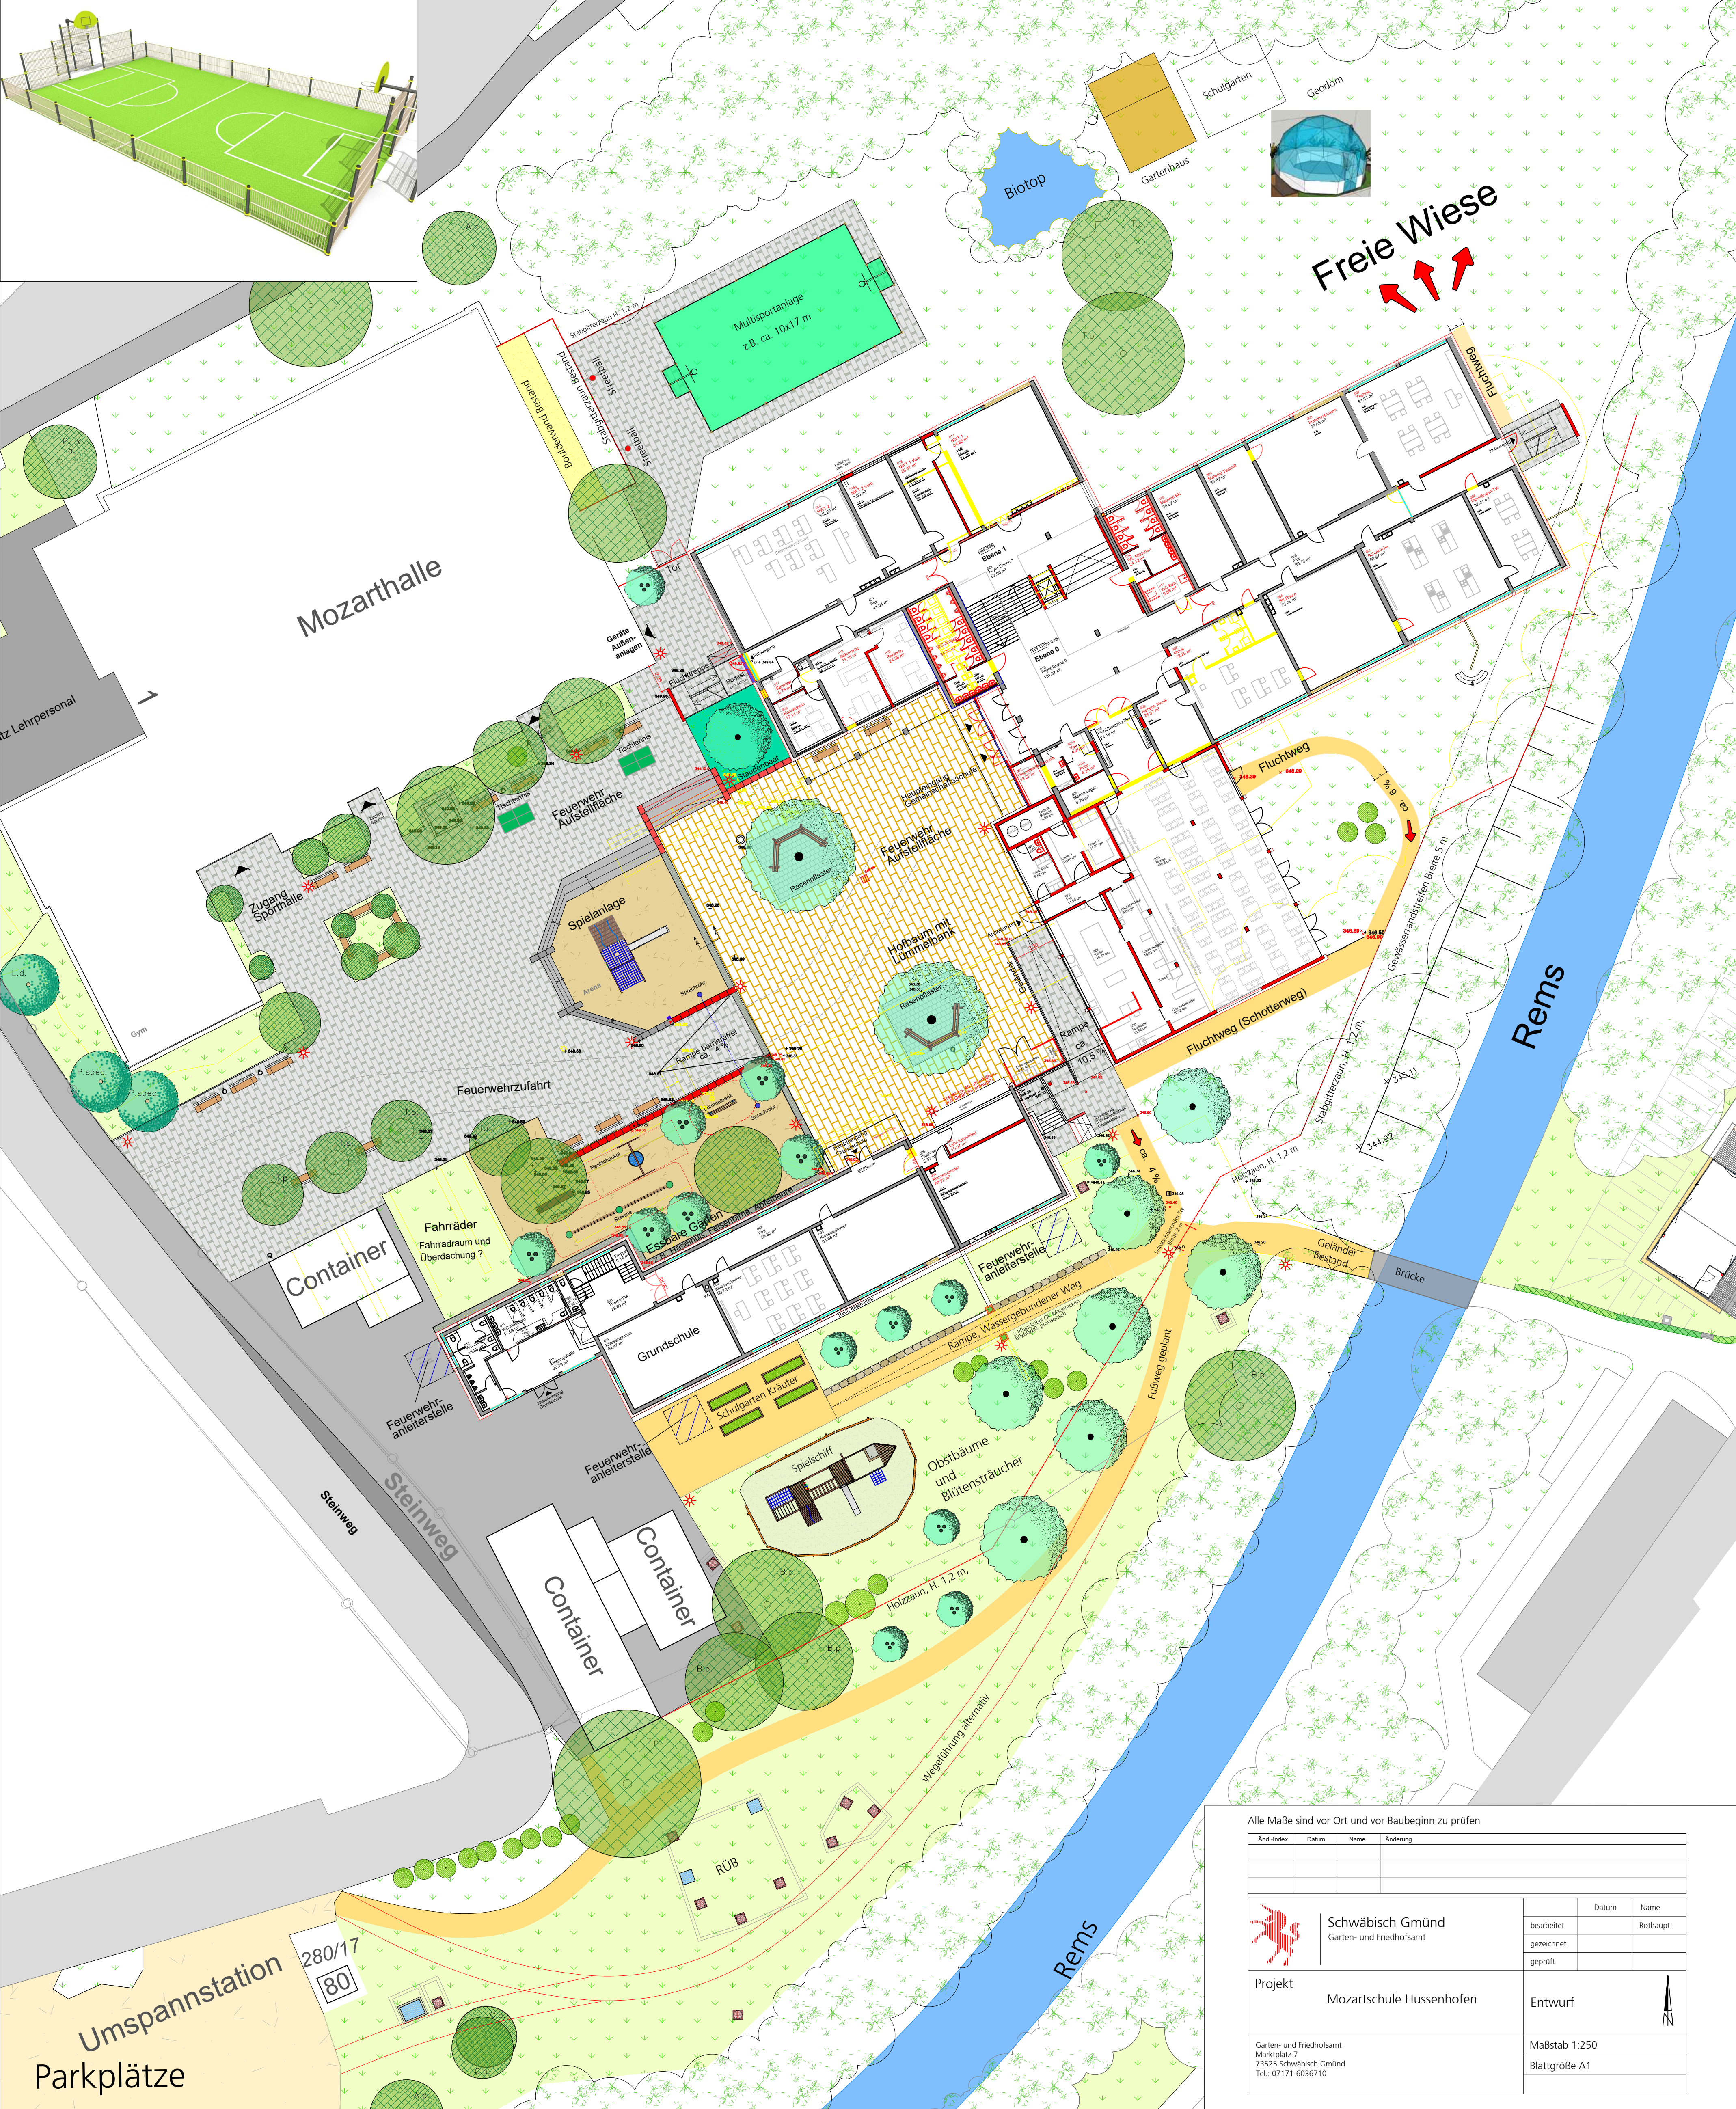

Alle Maße sind vor Ort und vor Baubeginn zu prüfen			
And-index	Datum	Name	Änderung
	Schwäbisch Gmünd		Datum
	Garten- und Friedhofsamt		Name
Projekt	bearbeitet		
	gezeichnet		
	geprüft		
Mozartschule Hussenhofen		Entwurf	
Garten- und Friedhofsamt		Maßstab 1:250	
Marktplatz 7		Blattgröße A1	
73525 Schwäbisch Gmünd			
Tel.: 07171-6036710			