


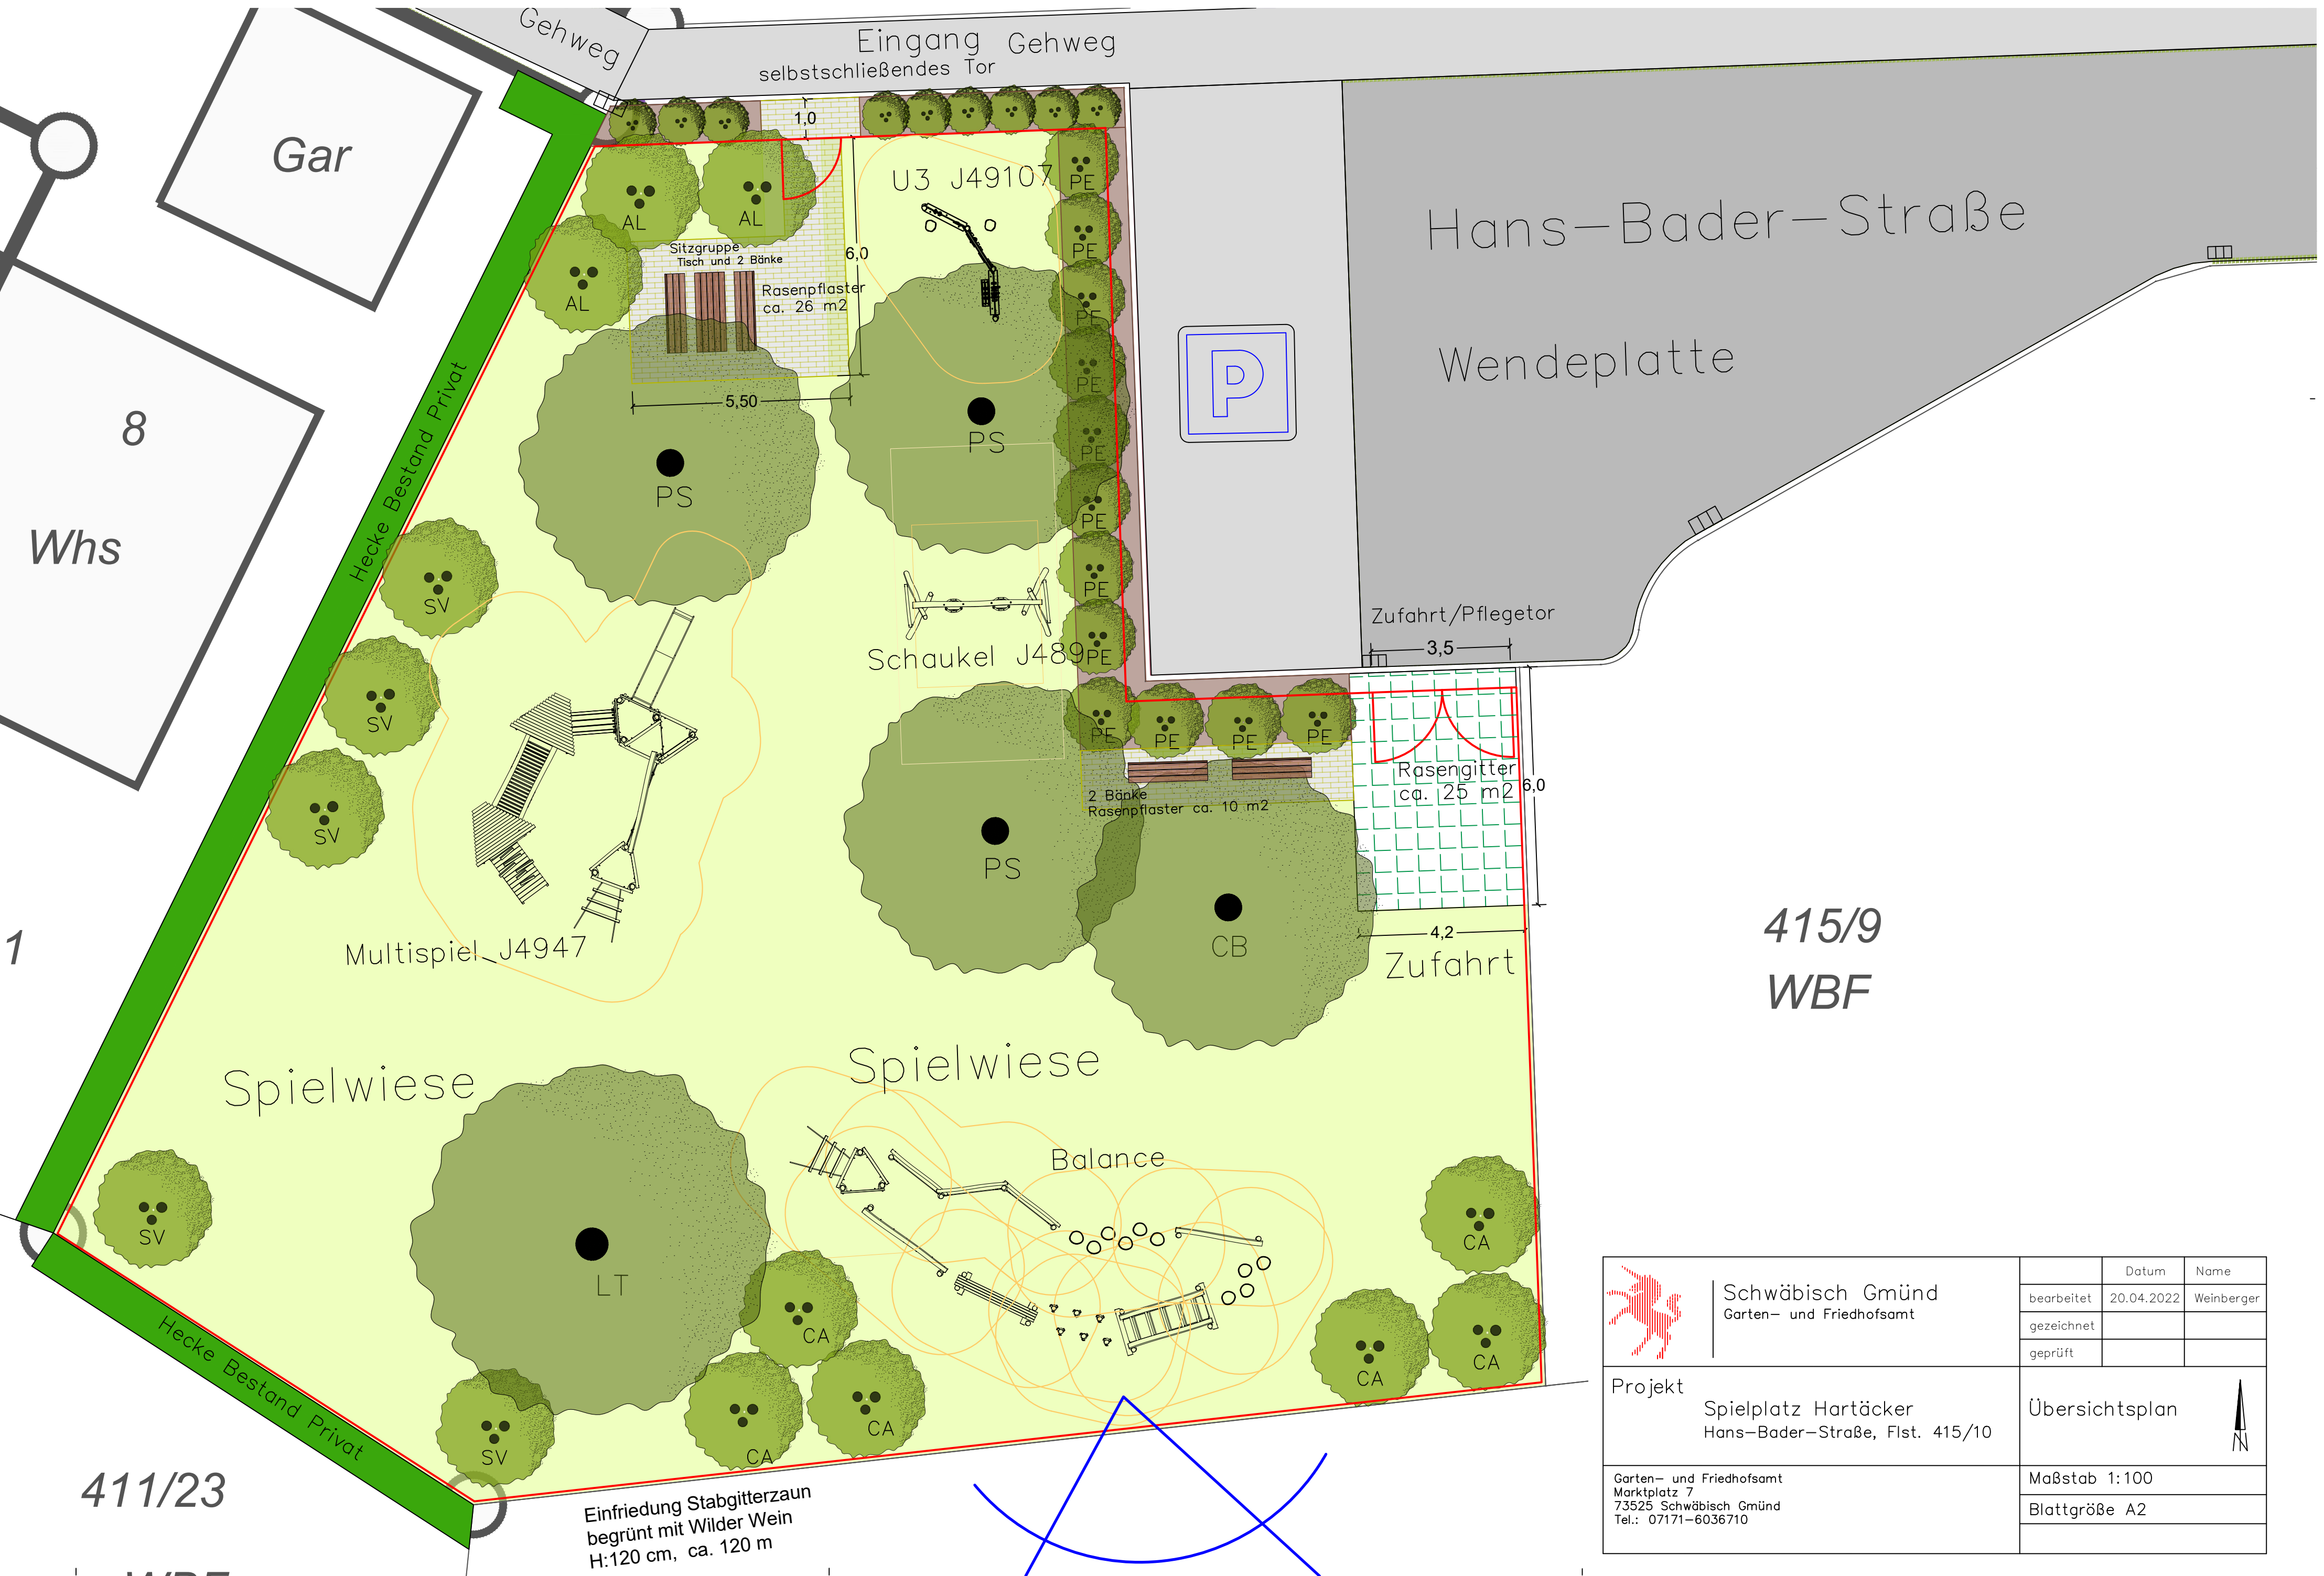

415/9
WBF

	Schwäbisch Gmünd Garten- und Friedhofsamt		
	bearbeitet	Datum	Name
	gezeichnet	20.04.2022	Weinberger
	geprüft		
Projekt Spielplatz Hartäcker Hans-Bader-Straße, Flst. 415/10			Übersichtsplan 
Garten- und Friedhofsamt Marktplatz 7 73525 Schwäbisch Gmünd Tel.: 07171-6036710			Maßstab 1:100
			Blattgröße A2