

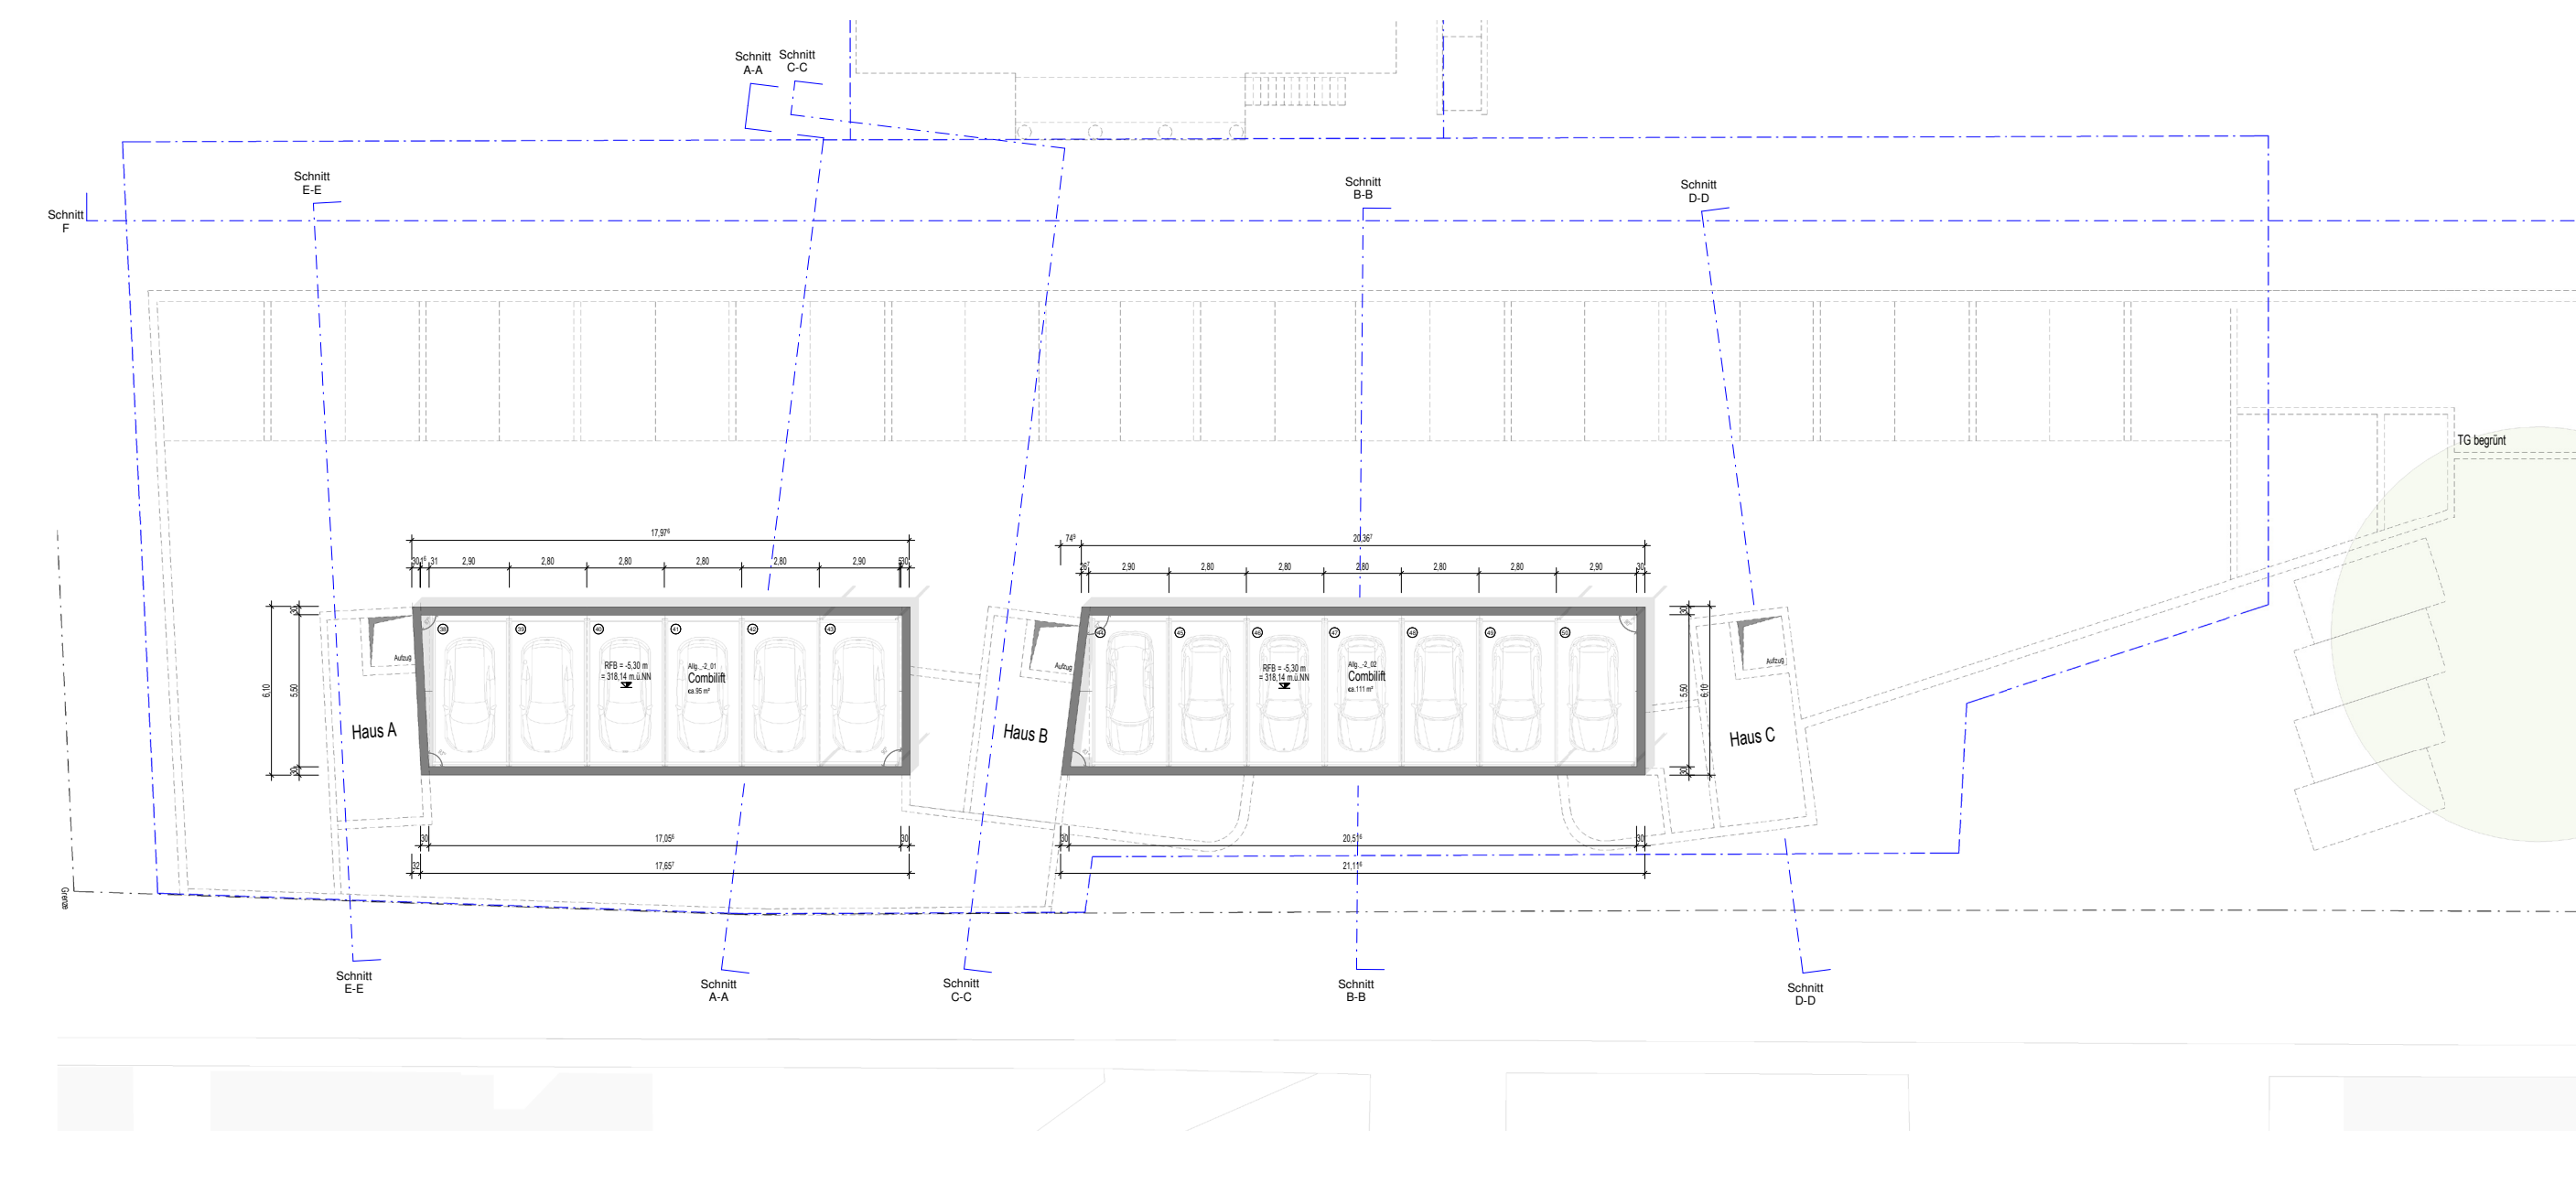
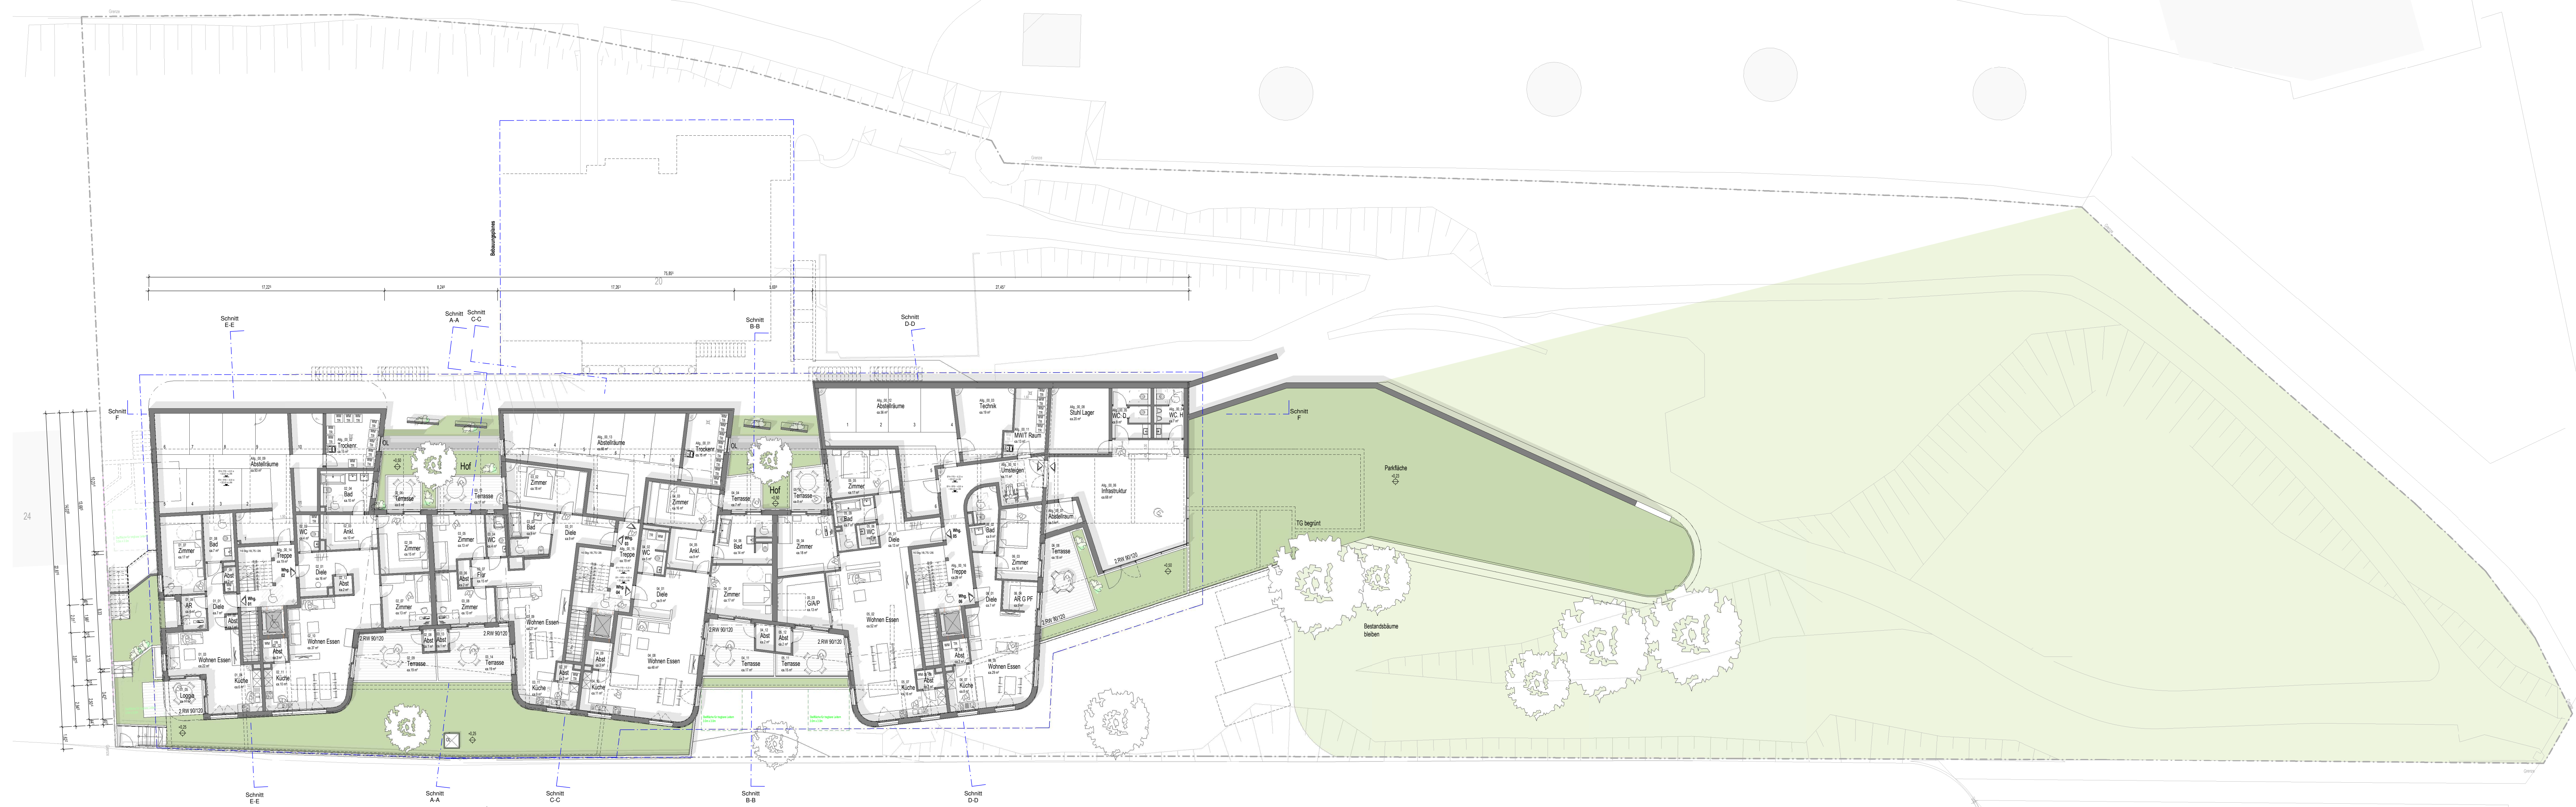
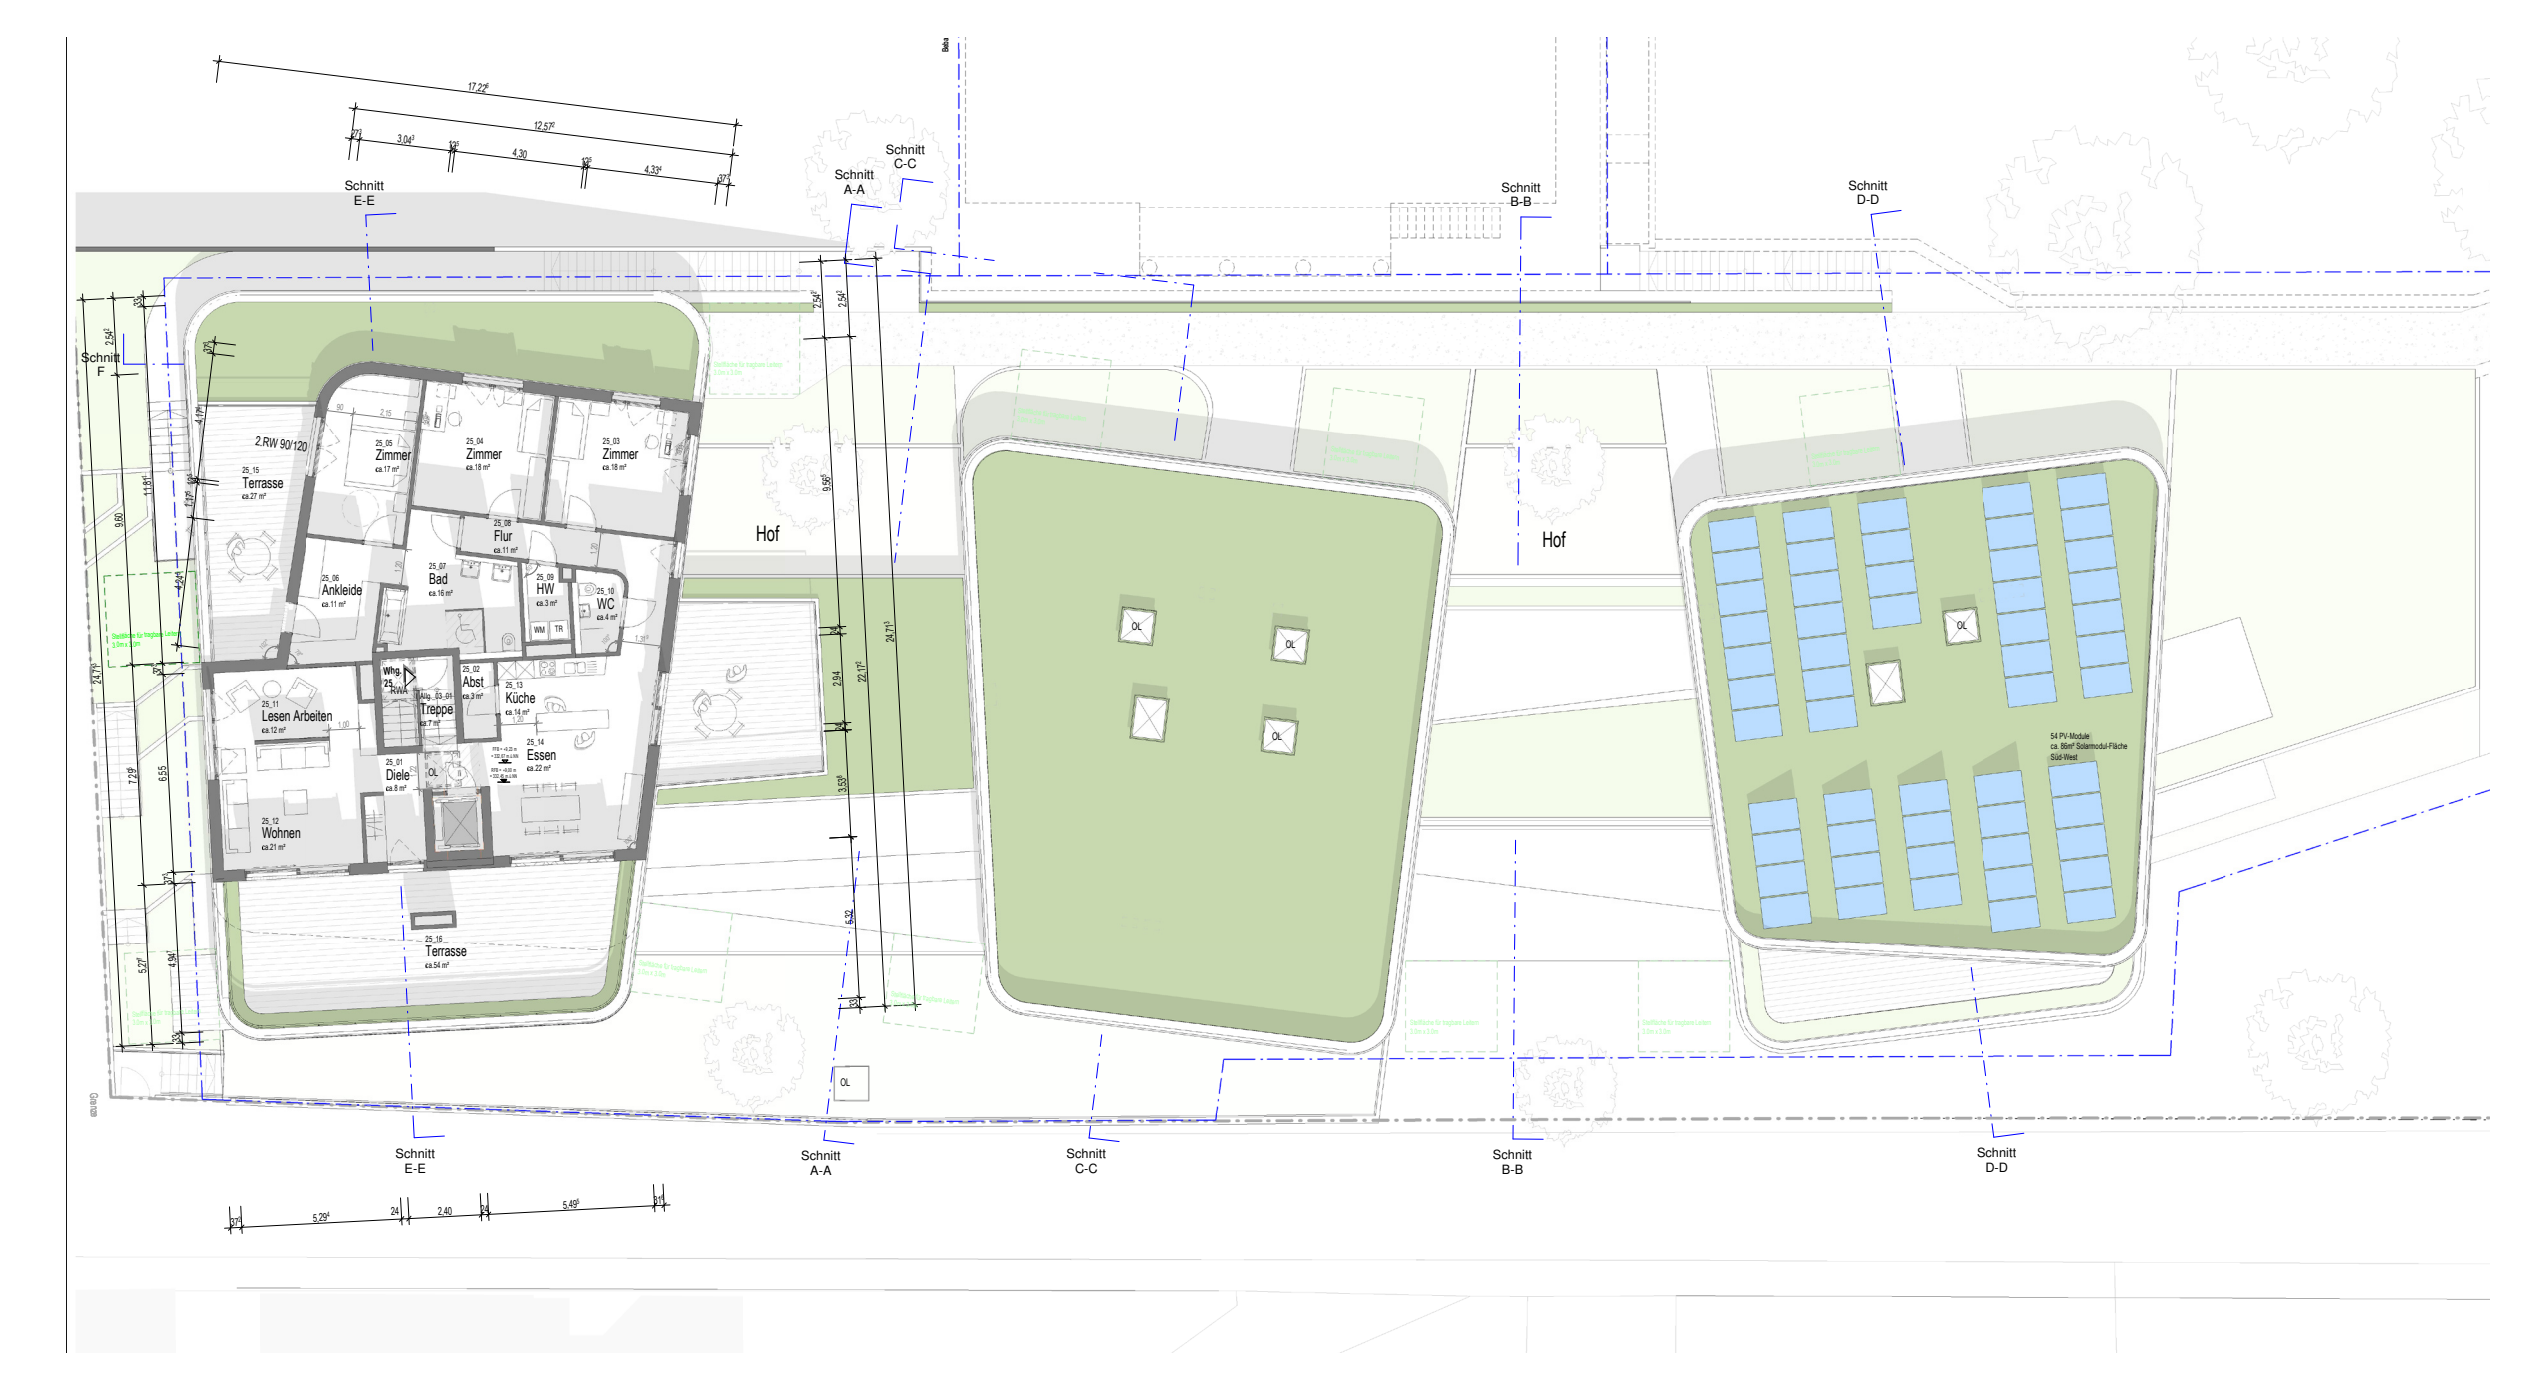


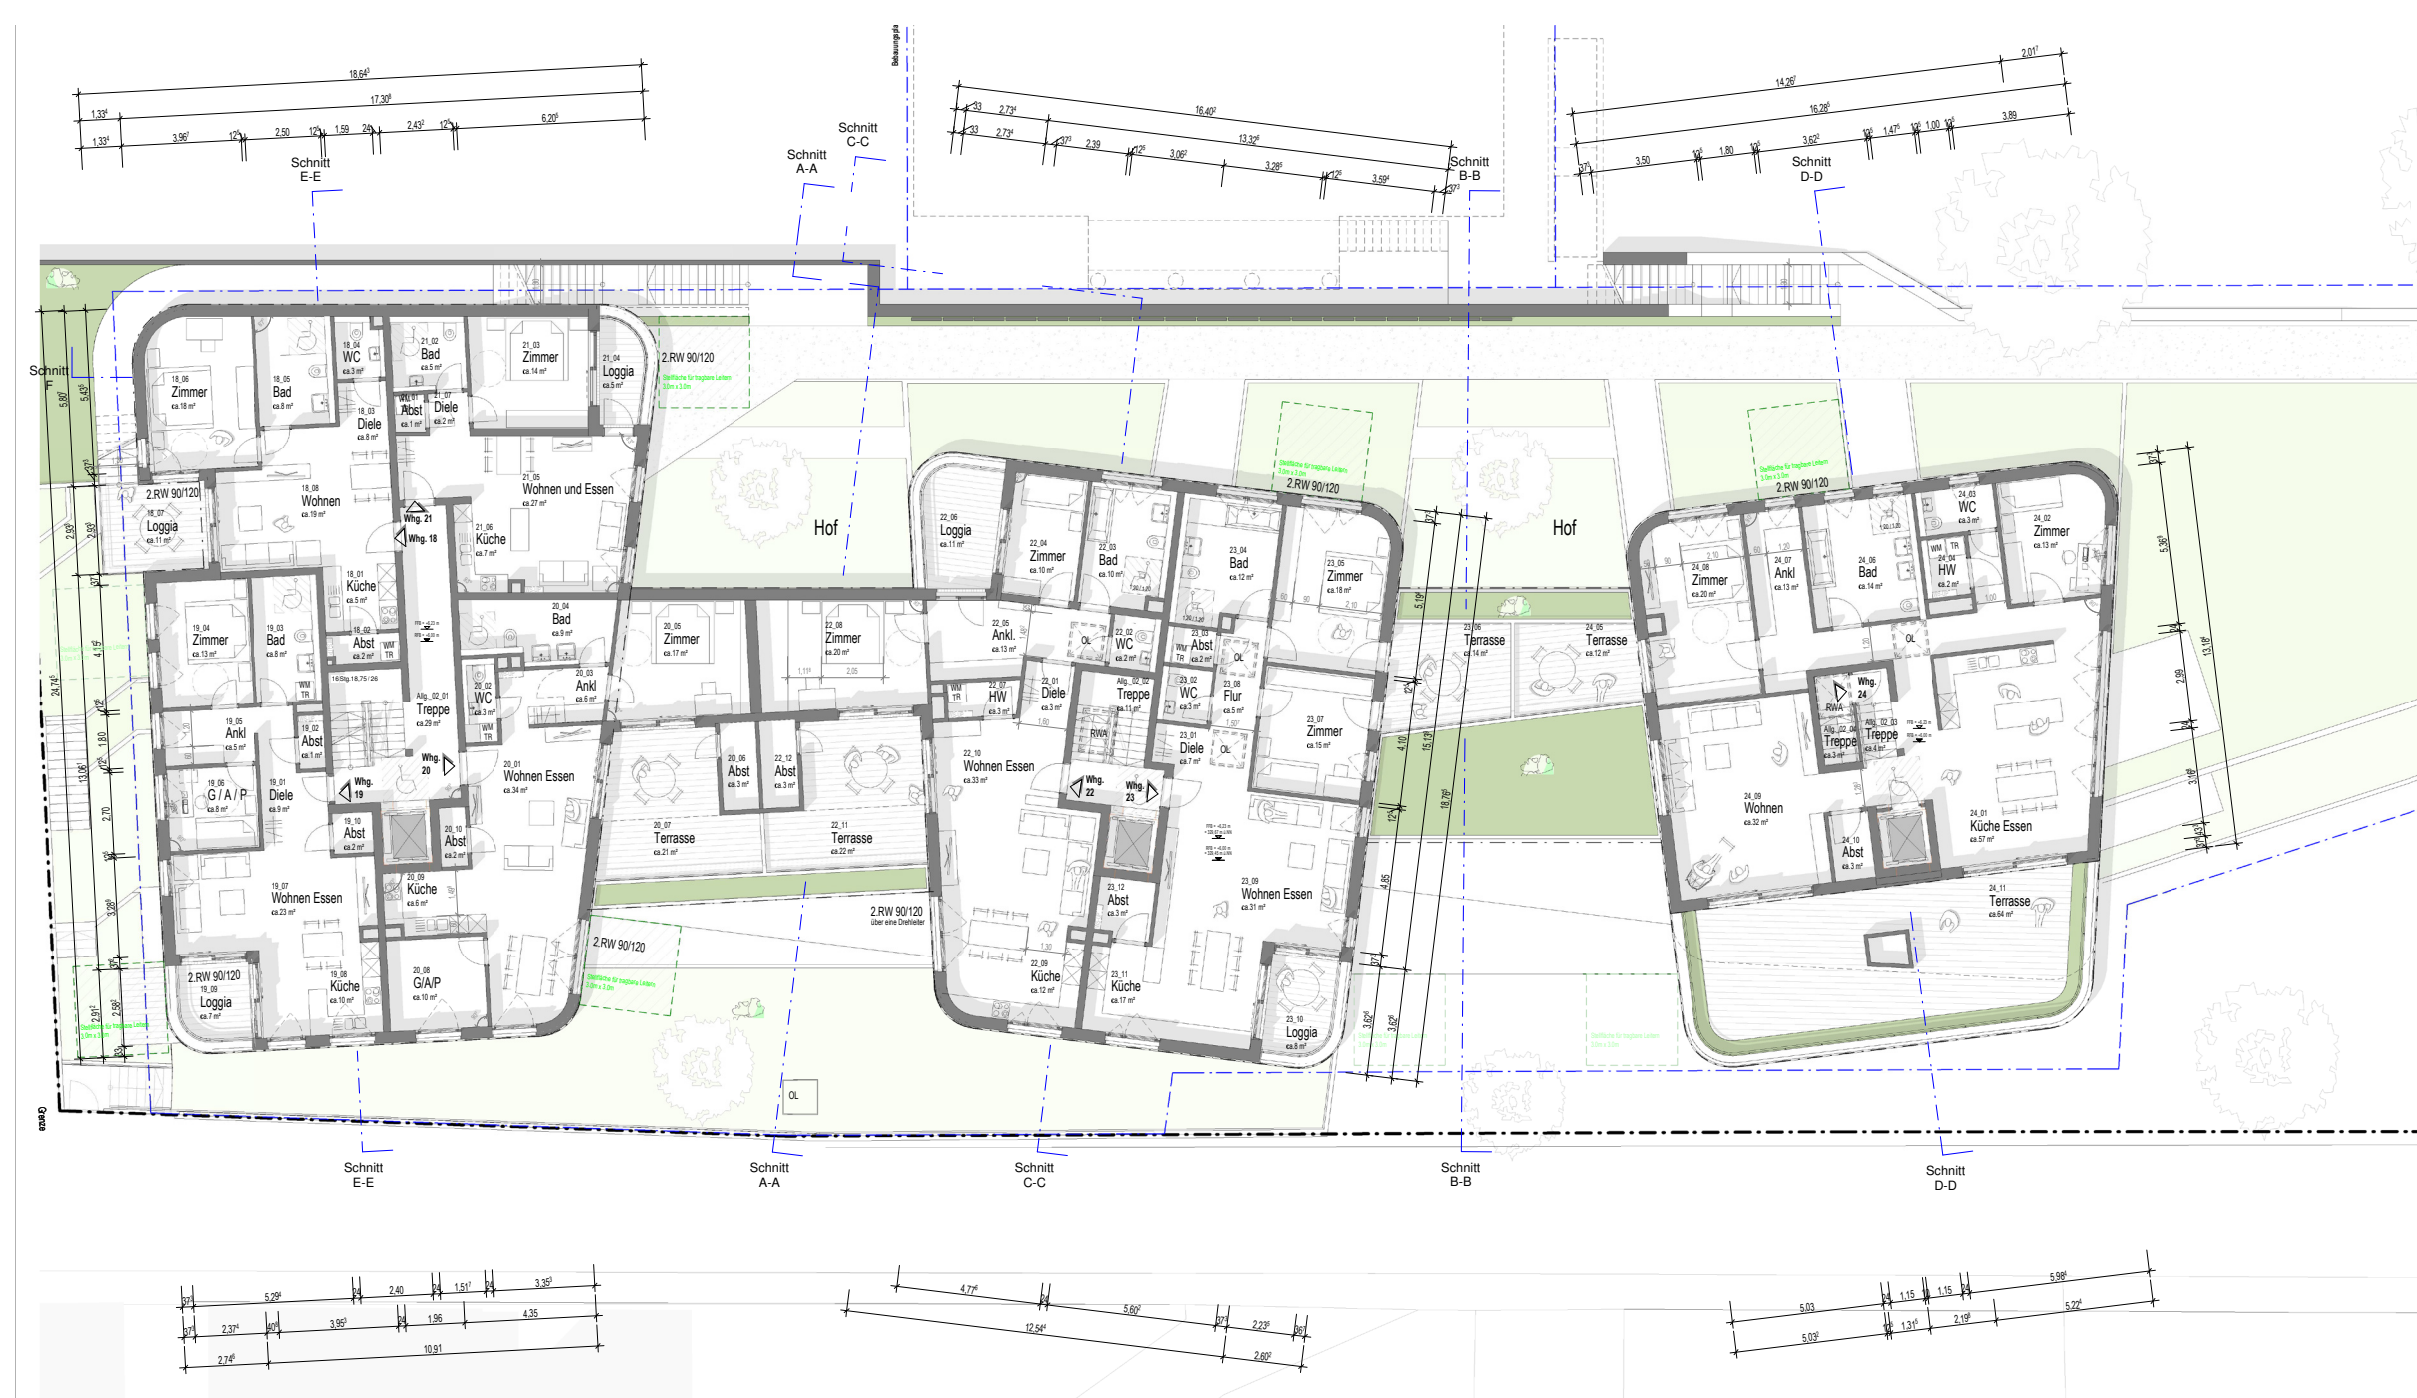

Anlage 4.1

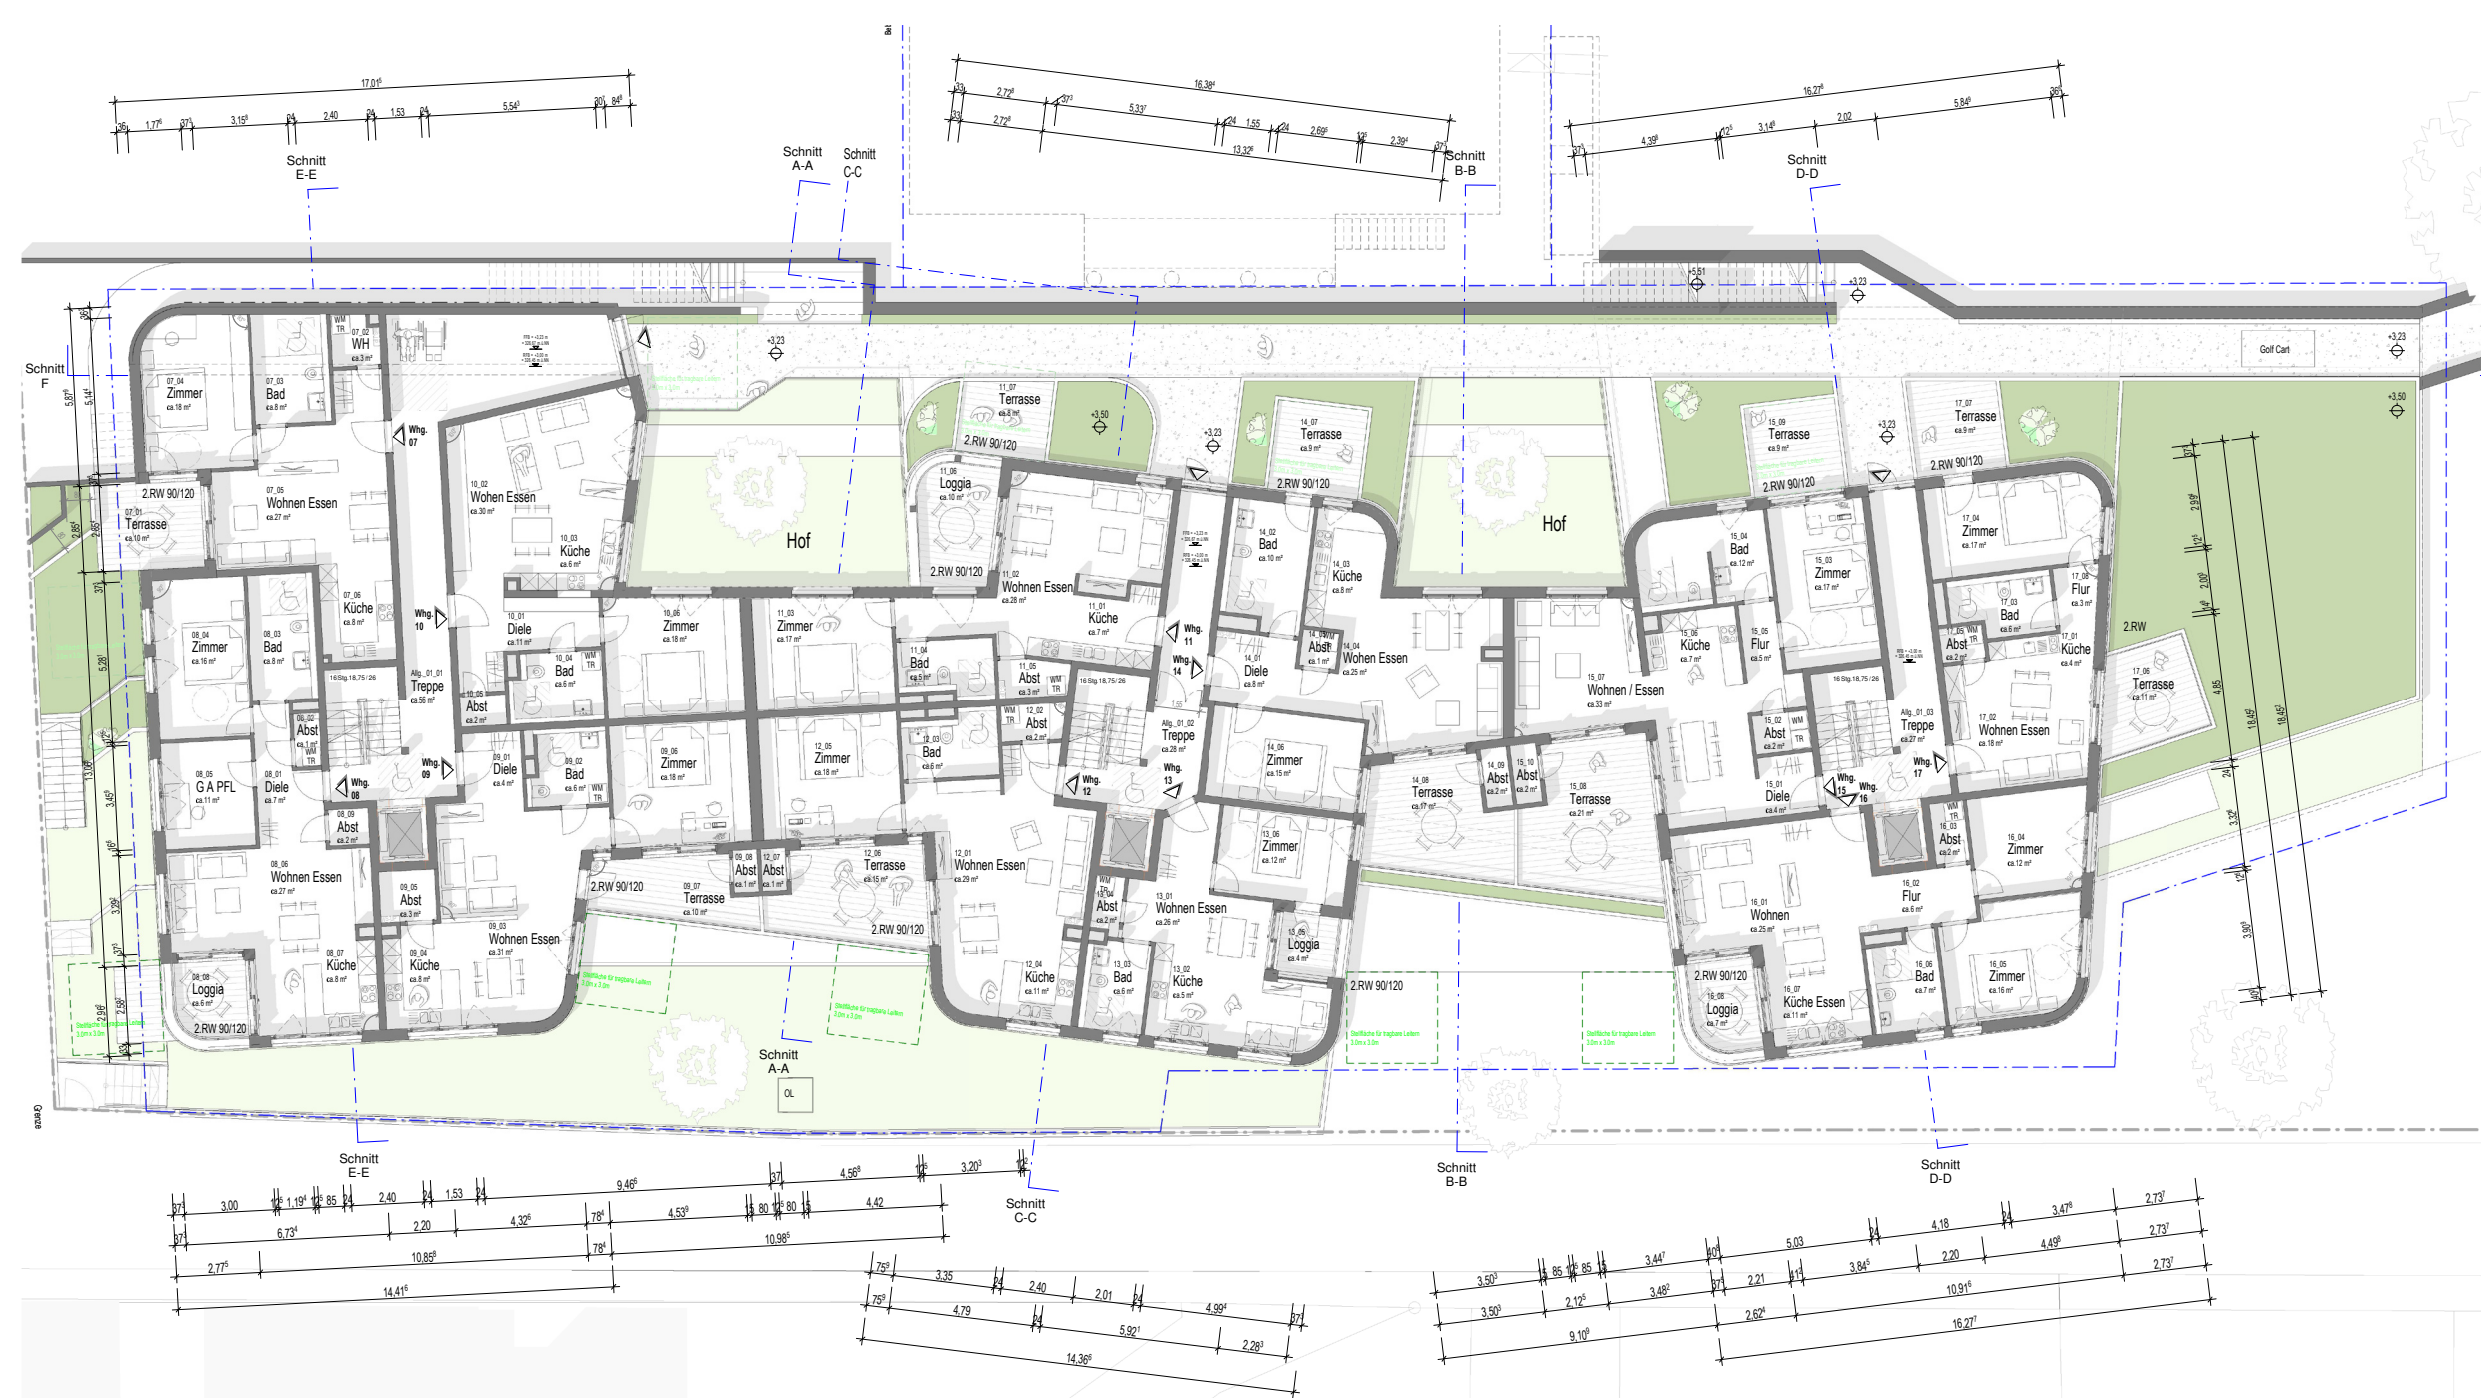


Schwäbisch Gmünd

Stand 02.12.2022

Vorhabenbezogener Bebauungsplan und
Örtliche Bauvorschriften

Nr. 132 G "Wohnen im Salvatorpark"

Anlage 1
Vorhaben- und Erschließungsplan (VEP)
Abgrenzungsplan / Geltungsbereich (Maßstab: 1.000)

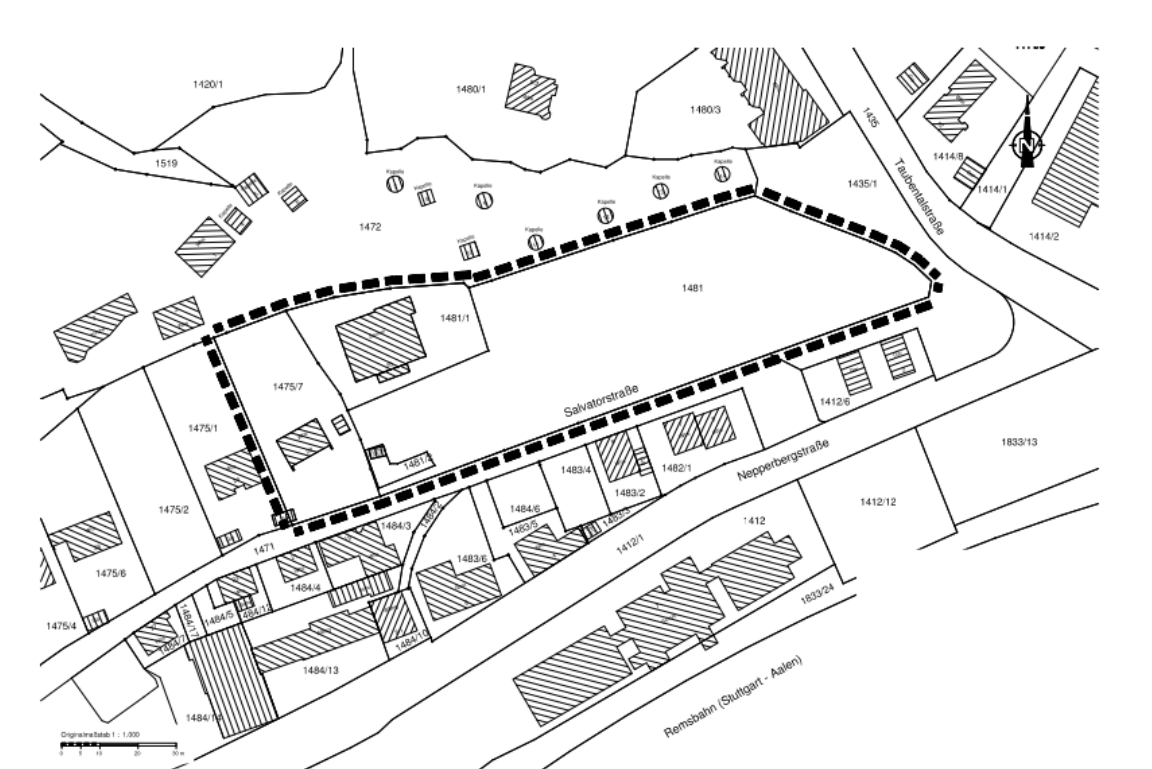

Vorhabenträger:



Dritte Schorndorfer Immobilienverwaltungs GmbH & Co.KG
-im Verbund der Schorndorfer-Gruppe-

Gebäudeplanung:

STAMMLER ARCHITEKTEN
Stammler Architekten PartGmbH,
Kaspar-Kurrer-Weg 10, 73814 Schorndorf