


1. Obergeschoss




2. Obergeschoss

Urheberrecht: Die Pläne sind geistiges Eigentum des
 Bauherrn. Die Weitergabe an Dritte bzw. jede sonstige Verwendung
 ohne schriftliche Zustimmung des Bauherrn ist
 ausdrücklich untersagt.

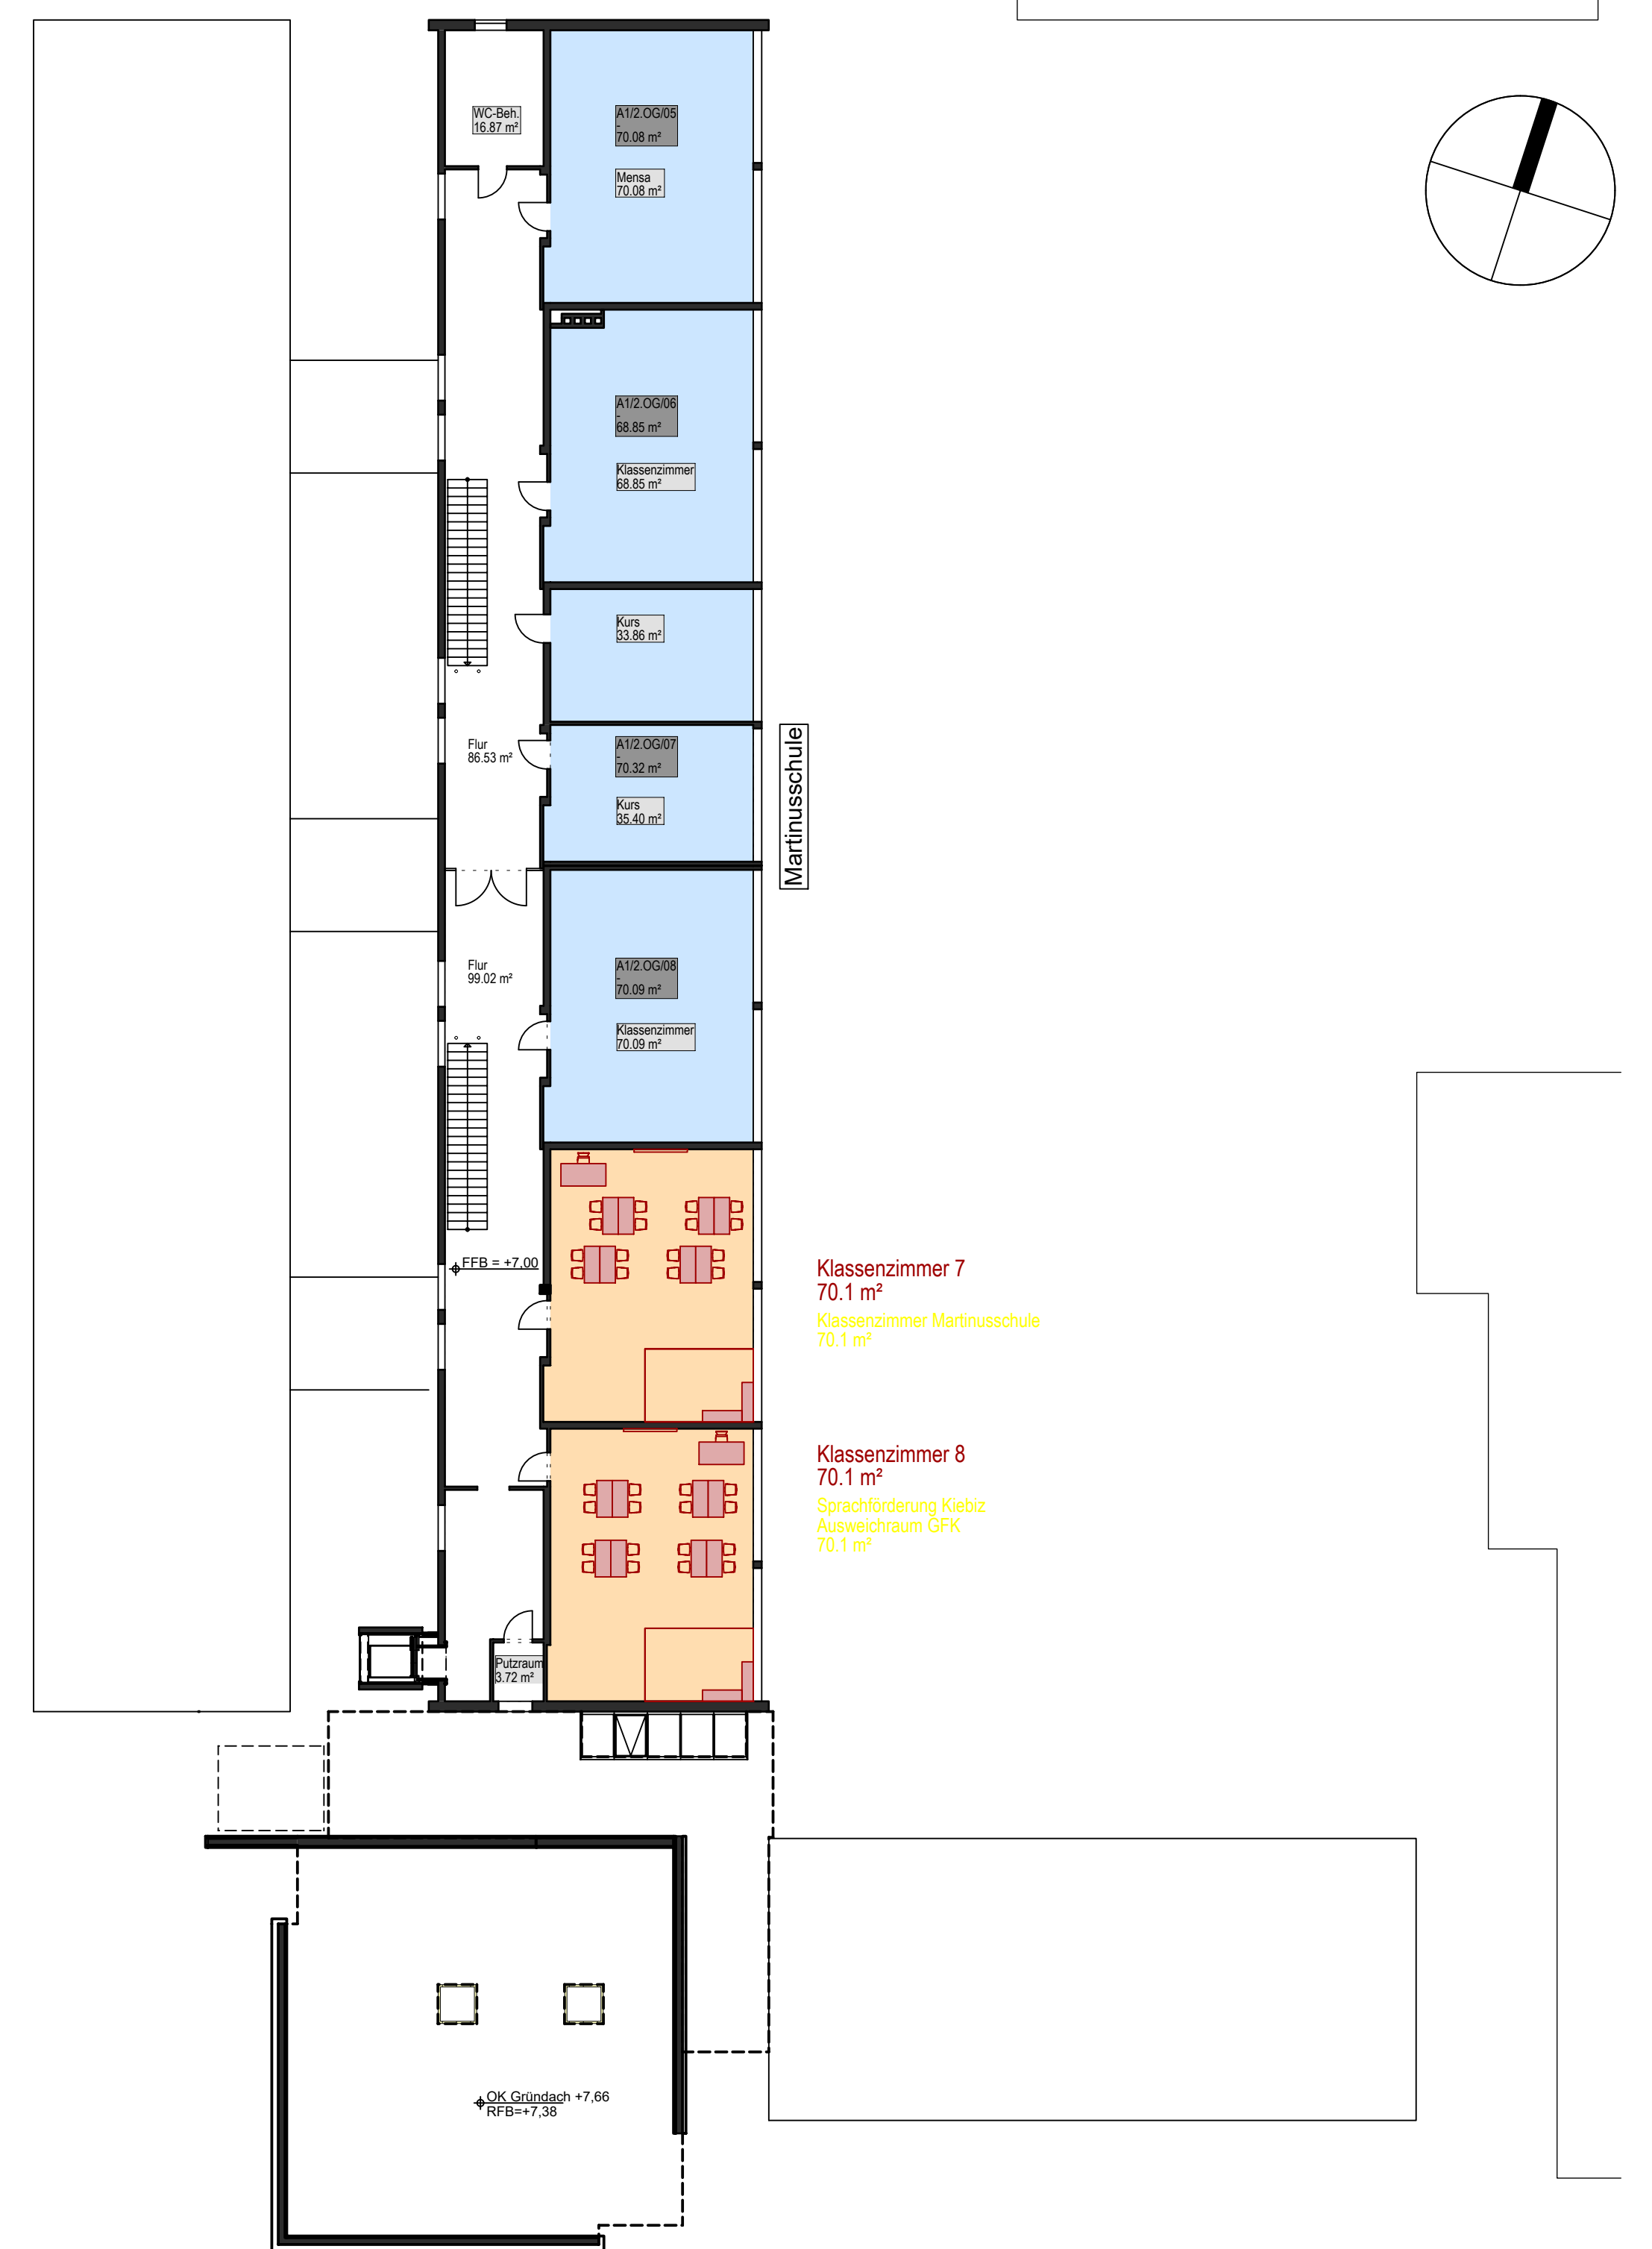

Erdgeschoss

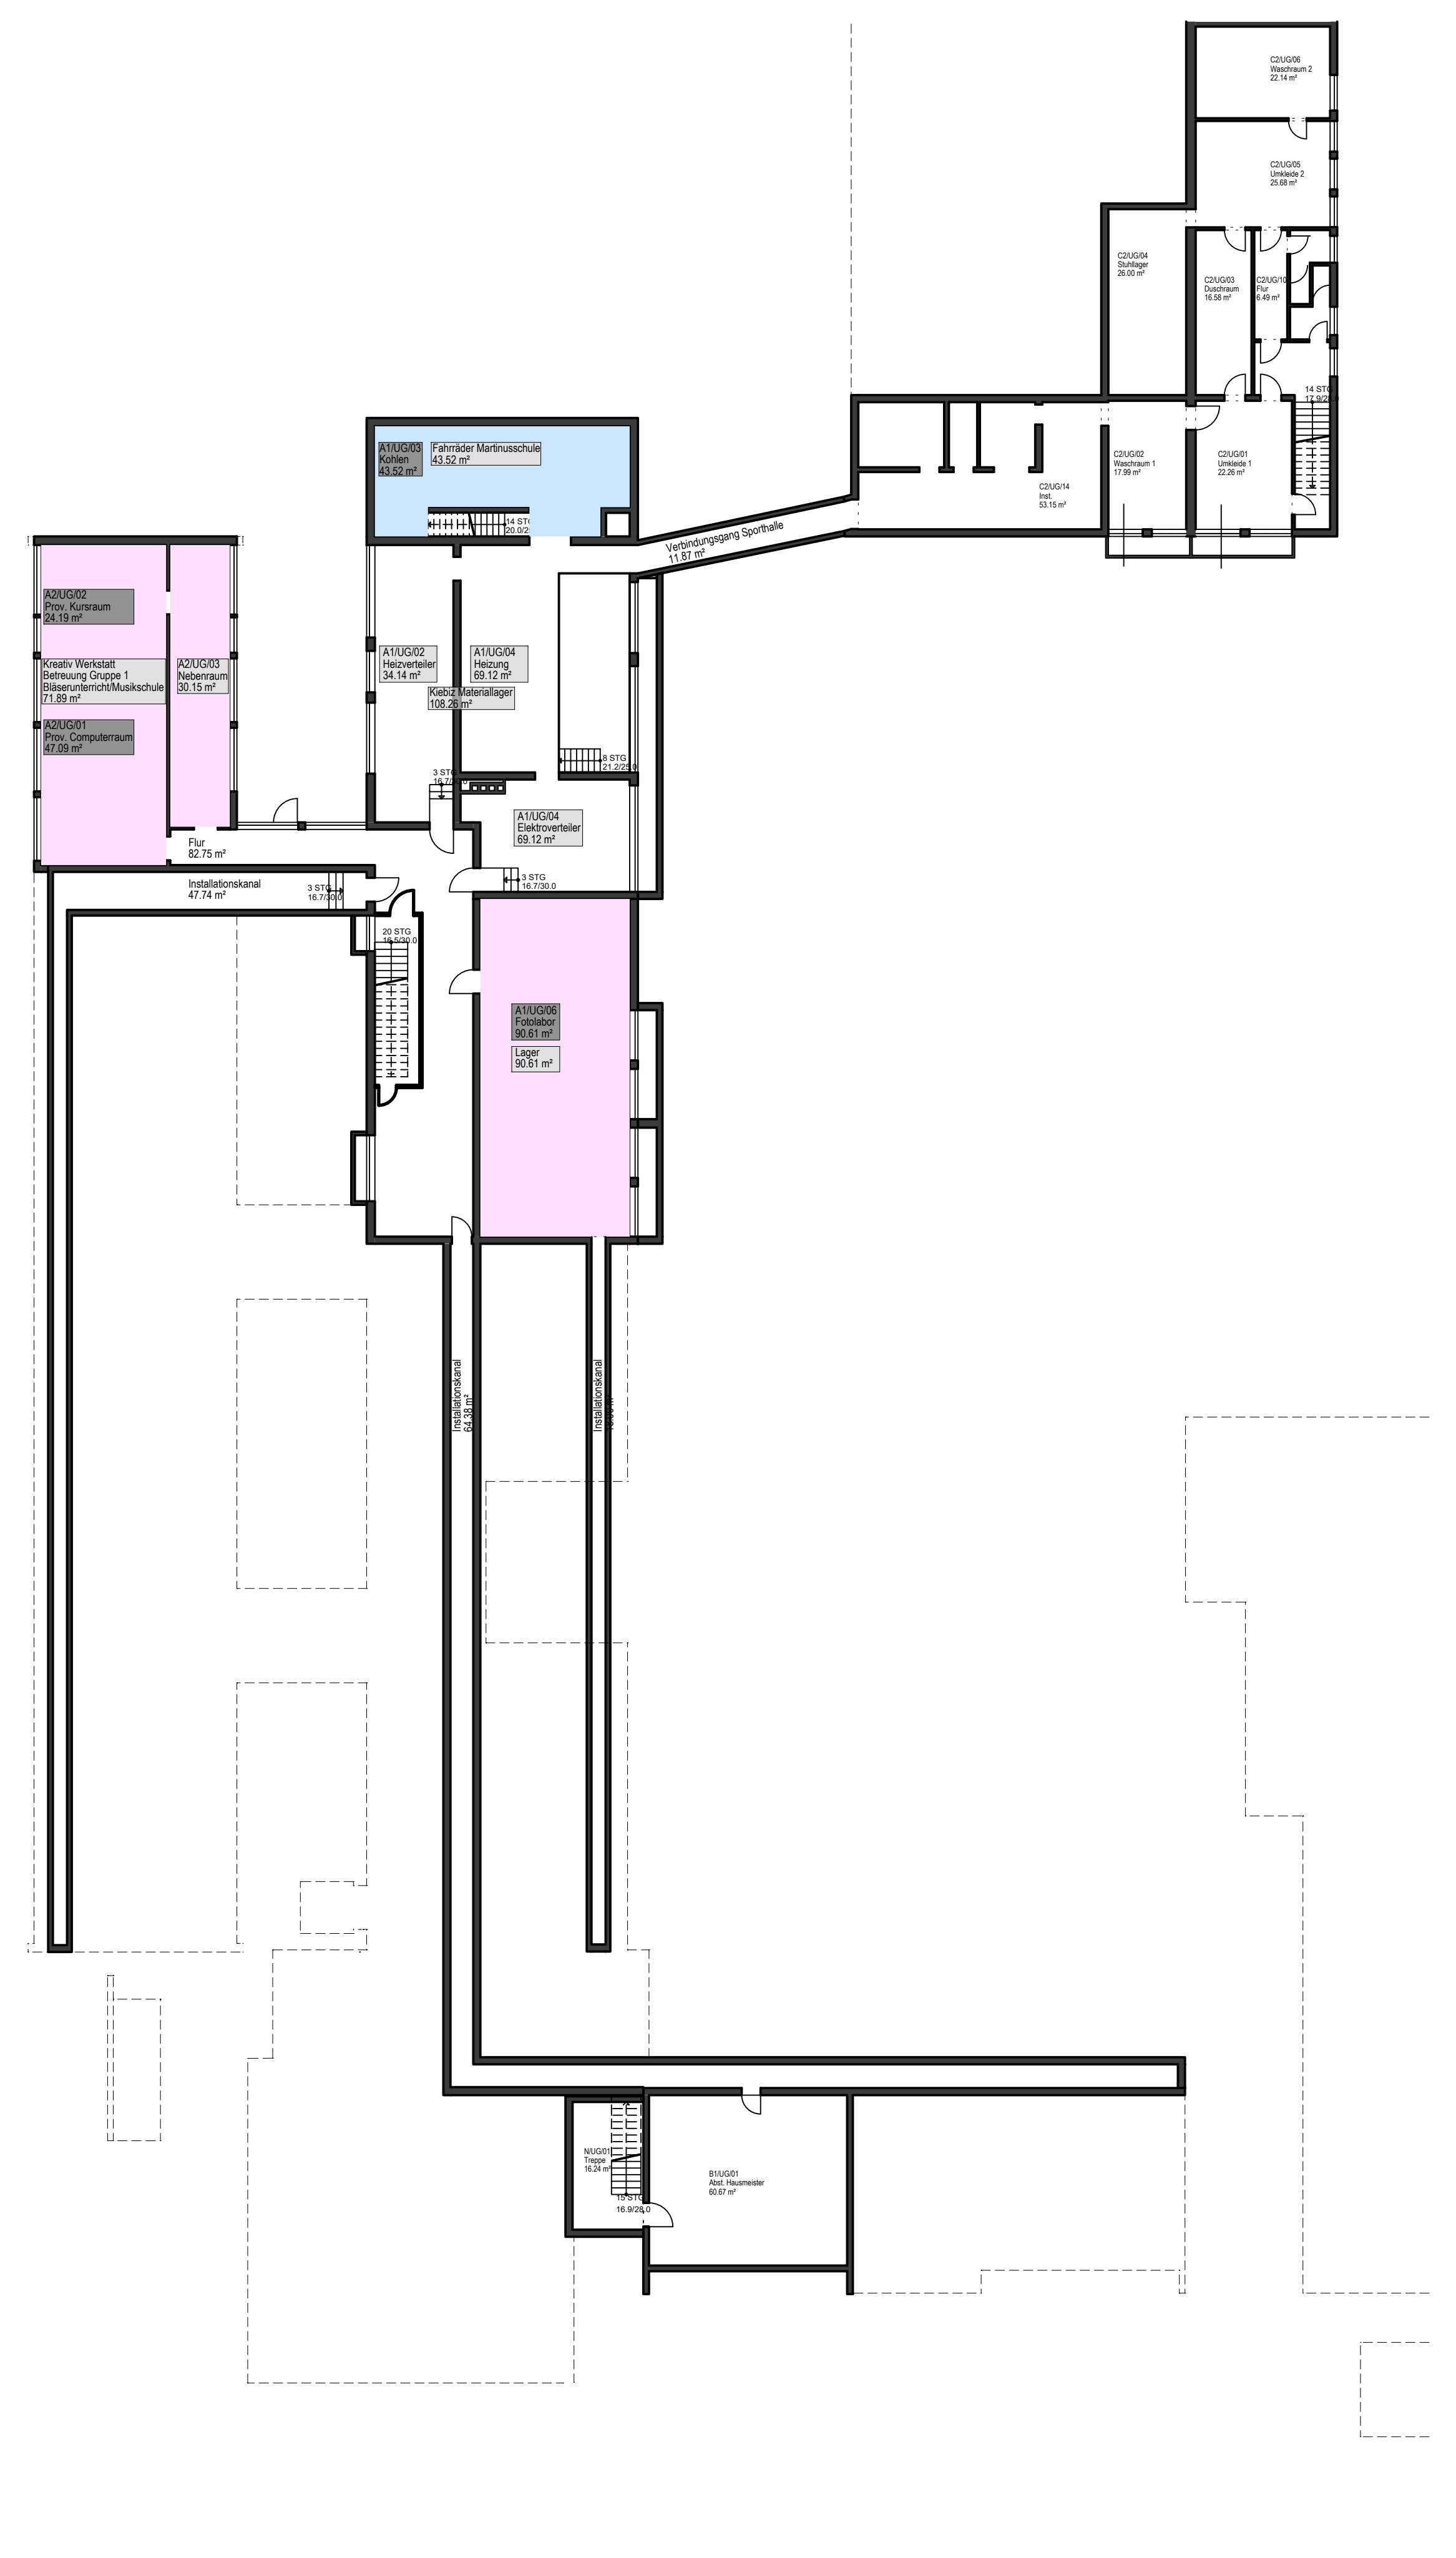

Untergeschoss

Erweiterung zur Ganztageschule - Variante 1

