


# Gemeindehausstraße

- Pflanzfläche gesamt 940 qm
- Fallschutz gesamt 63 qm
- Sand gesamt 19 qm
- Abdeckung Sand gesamt 27 lfm b:30cm
- Zaun gesamt 85 m
- Pflaster gesamt 116 qm
- Platten gesamt 190 qm
- Einfassung gesamt 185 qm

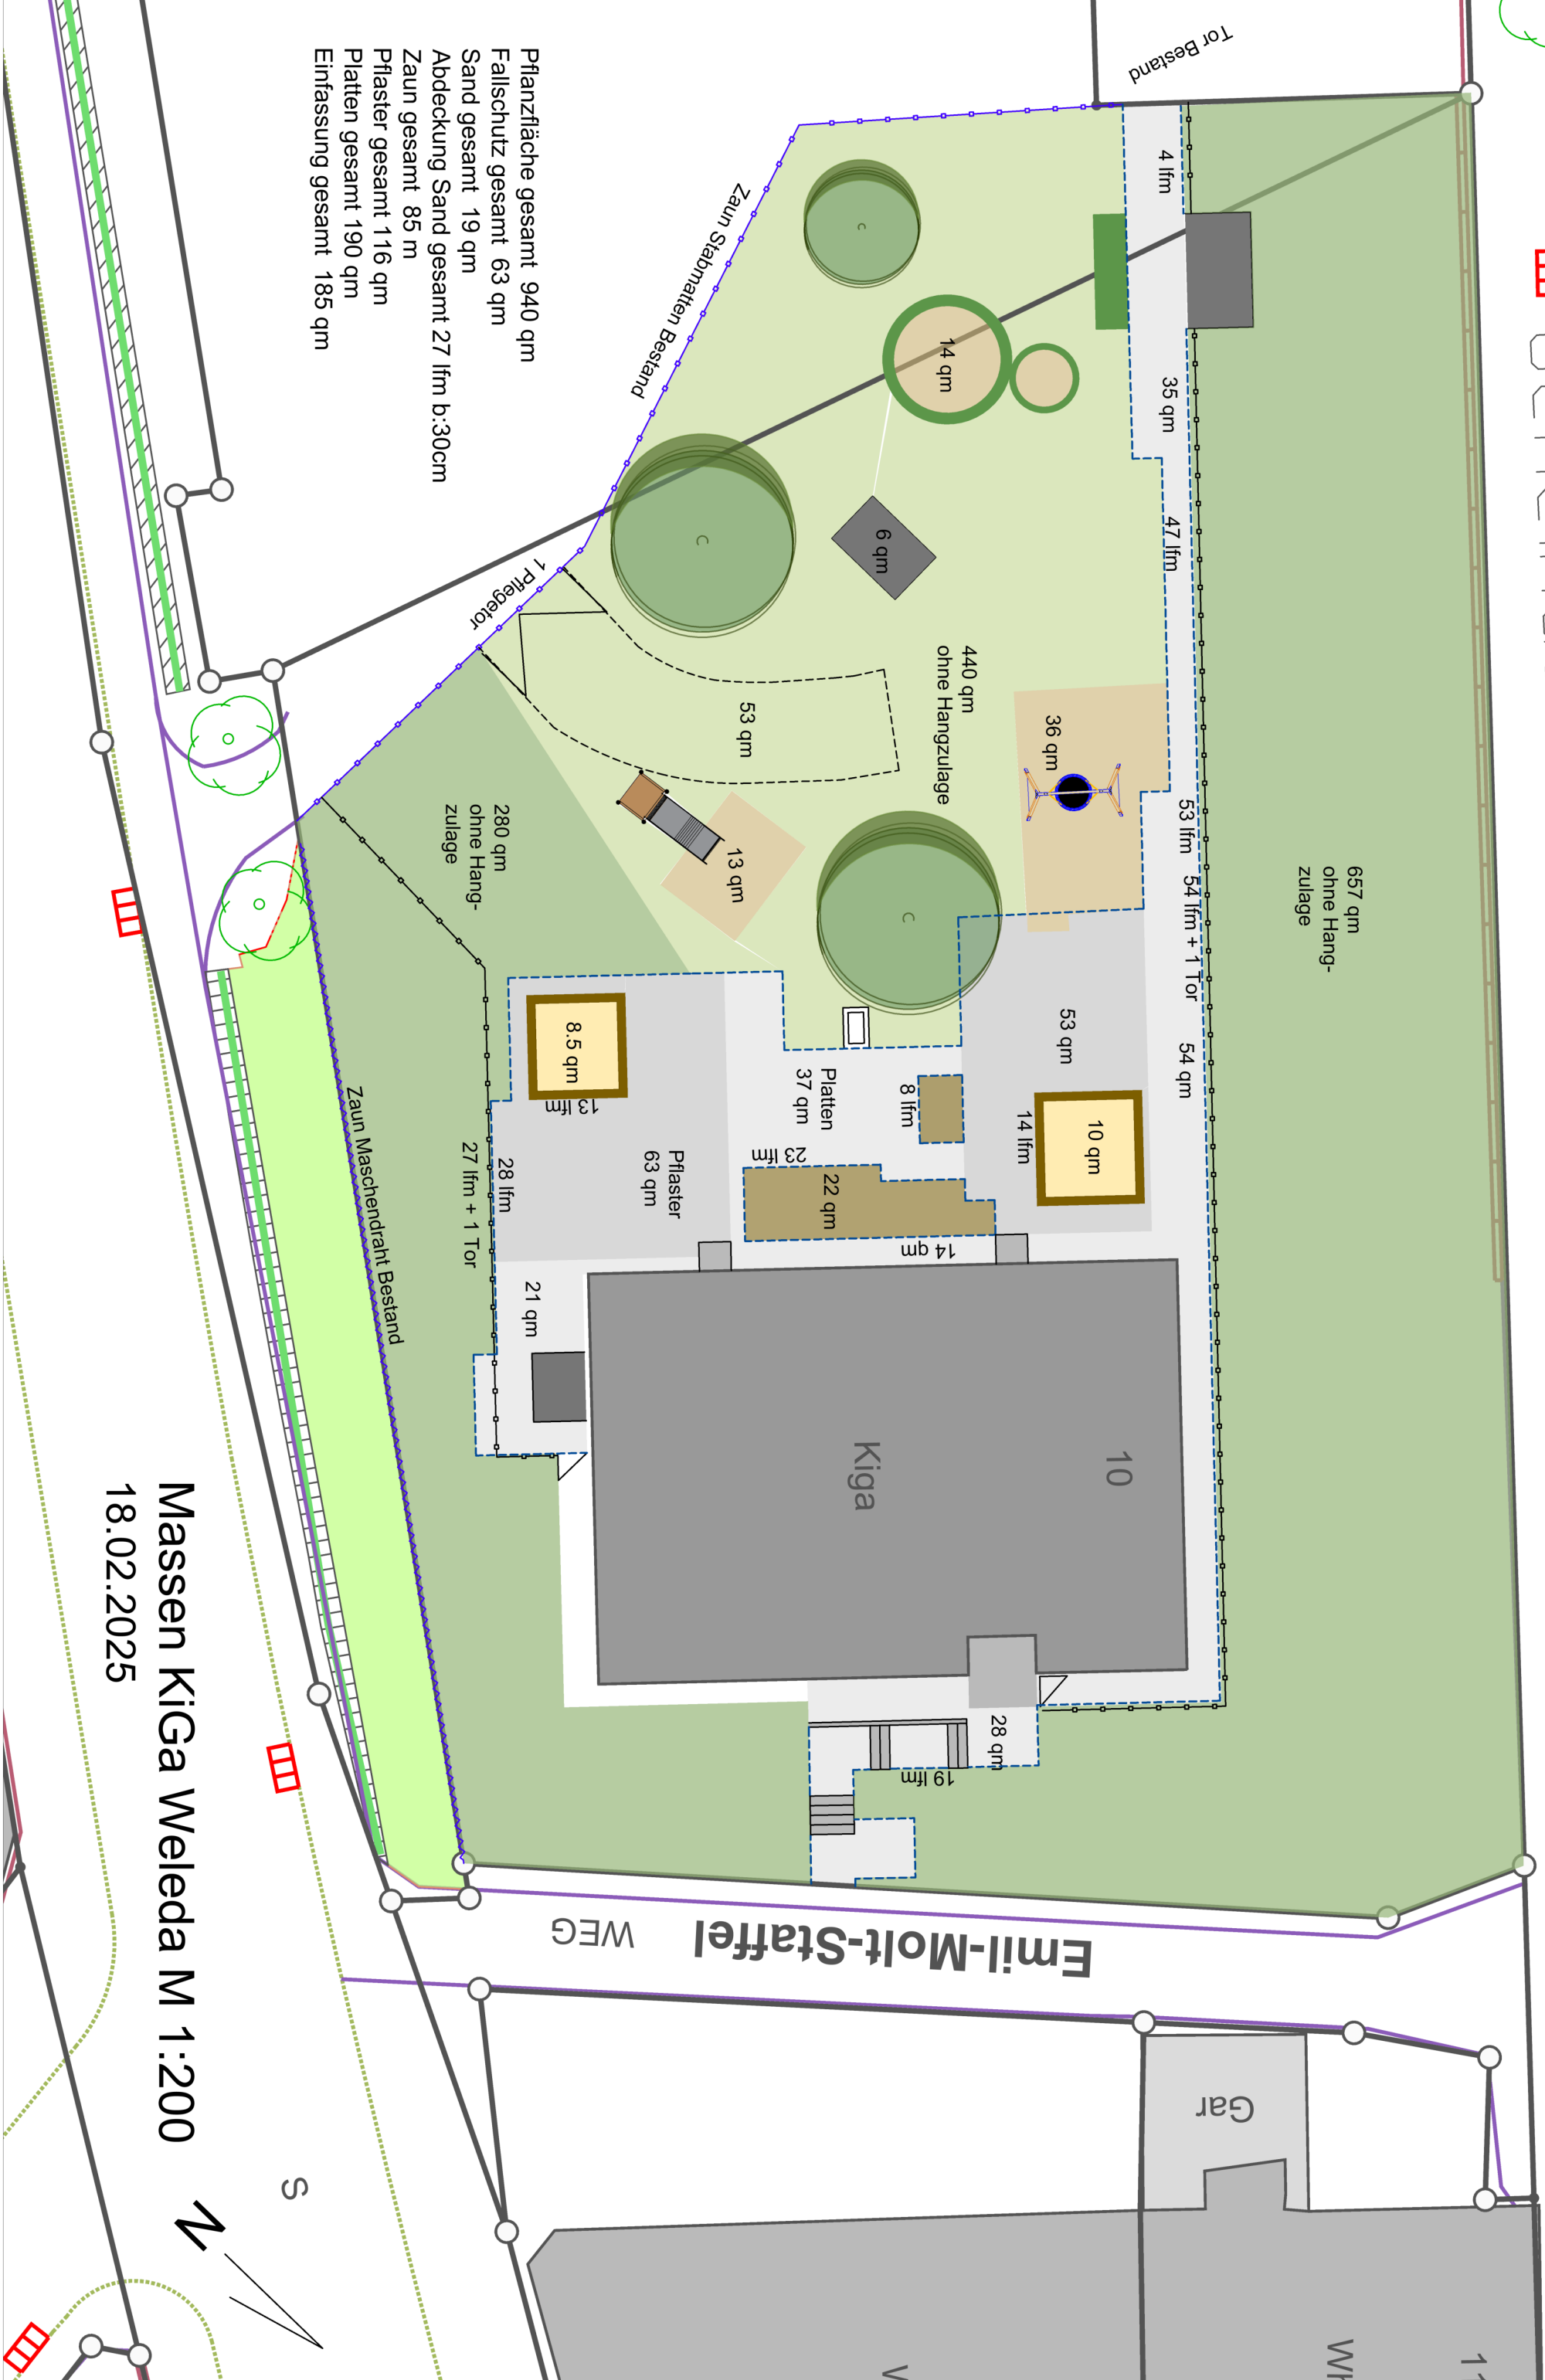

Massen KiGa Weleda M 1:200  
18.02.2025

