


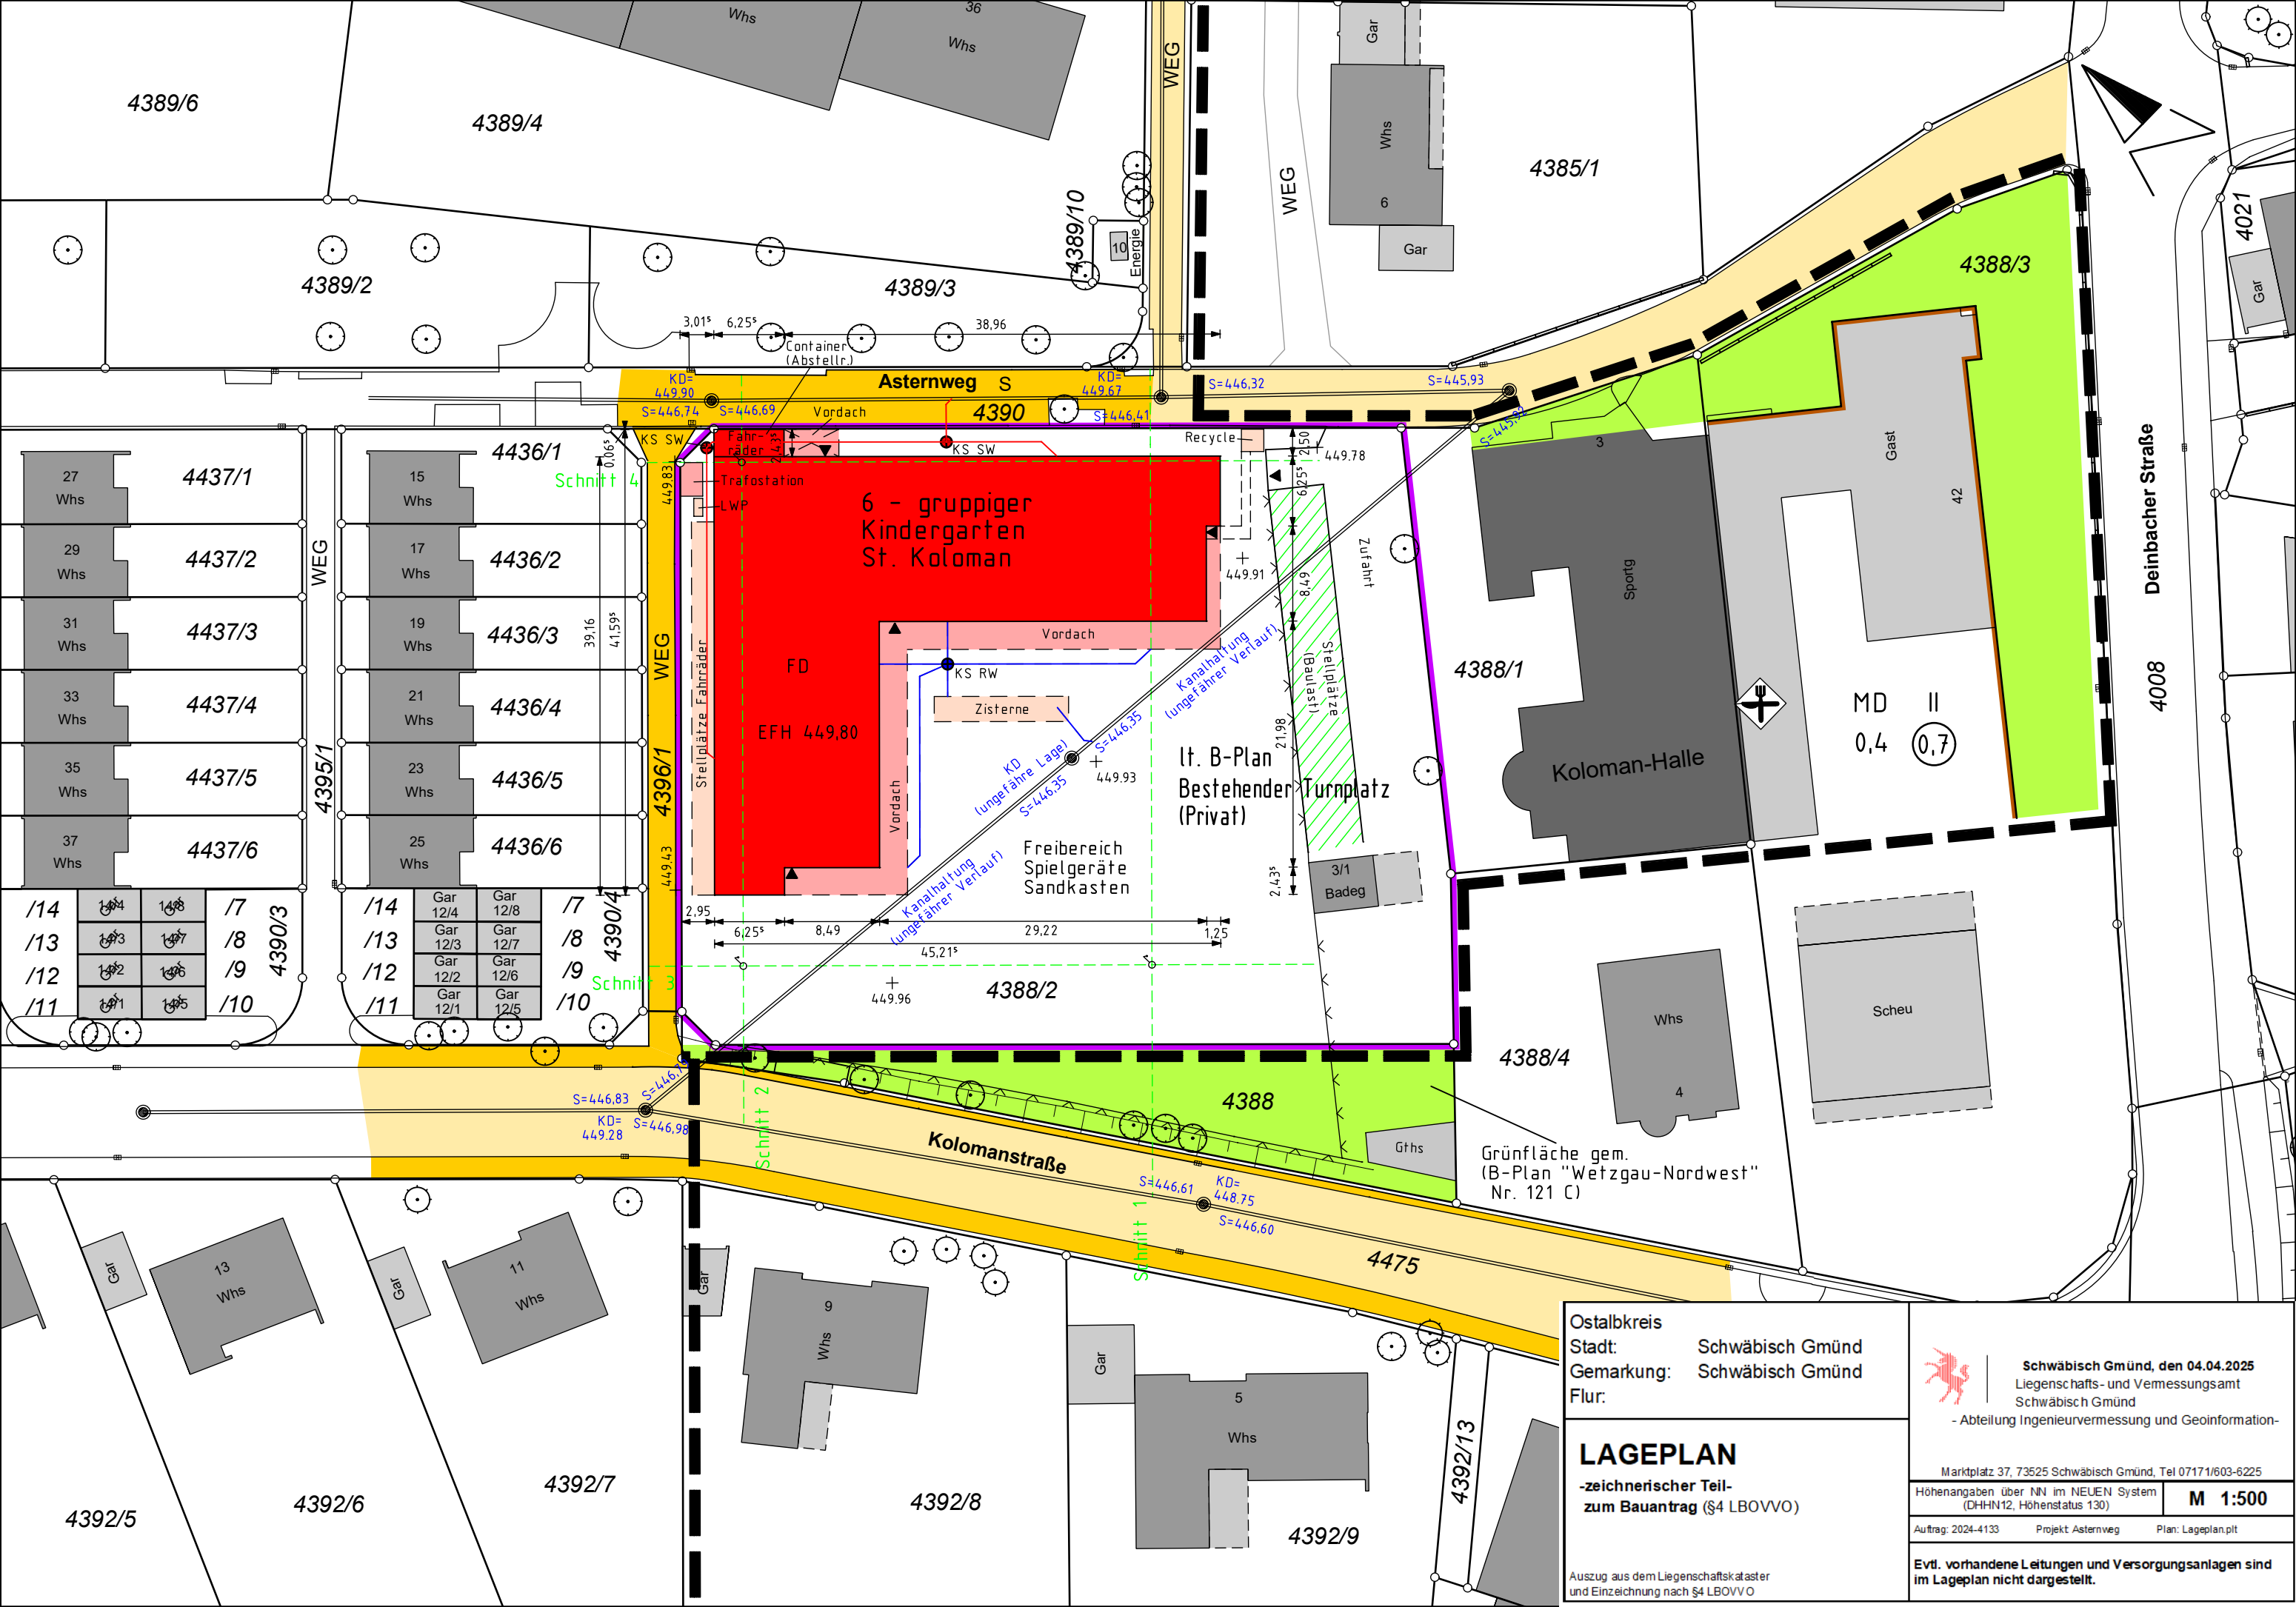

Ostalbkreis
Stadt: Schwäbisch Gmünd
Gemarkung: Schwäbisch Gmünd
Flur:



Schwäbisch Gmünd, den 04.04.2025
Liegenschafts- und Vermessungsamt
Schwäbisch Gmünd
- Abteilung Ingenieurvermessung und Geoinformation -

LAGEPLAN

-zeichnerischer Teil-
zum Bauantrag (§4 LBOVVO)

Auszug aus dem Liegenschaftskataster
und Einzeichnung nach §4 LBOVVO

Marktplatz 37, 73525 Schwäbisch Gmünd, Tel 07171/603-6225

Höhenangaben über NN im NEUEN System
(DHHN12, Höhenstatus 130)

M 1:500

Auftrag: 2024-4133 Projekt: Asternweg Plan: Lageplan.plt

Evtl. vorhandene Leitungen und Versorgungsanlagen sind
im Lageplan nicht dargestellt.