




SCHNITT A - A REGENÜBERLAUFBECKEN

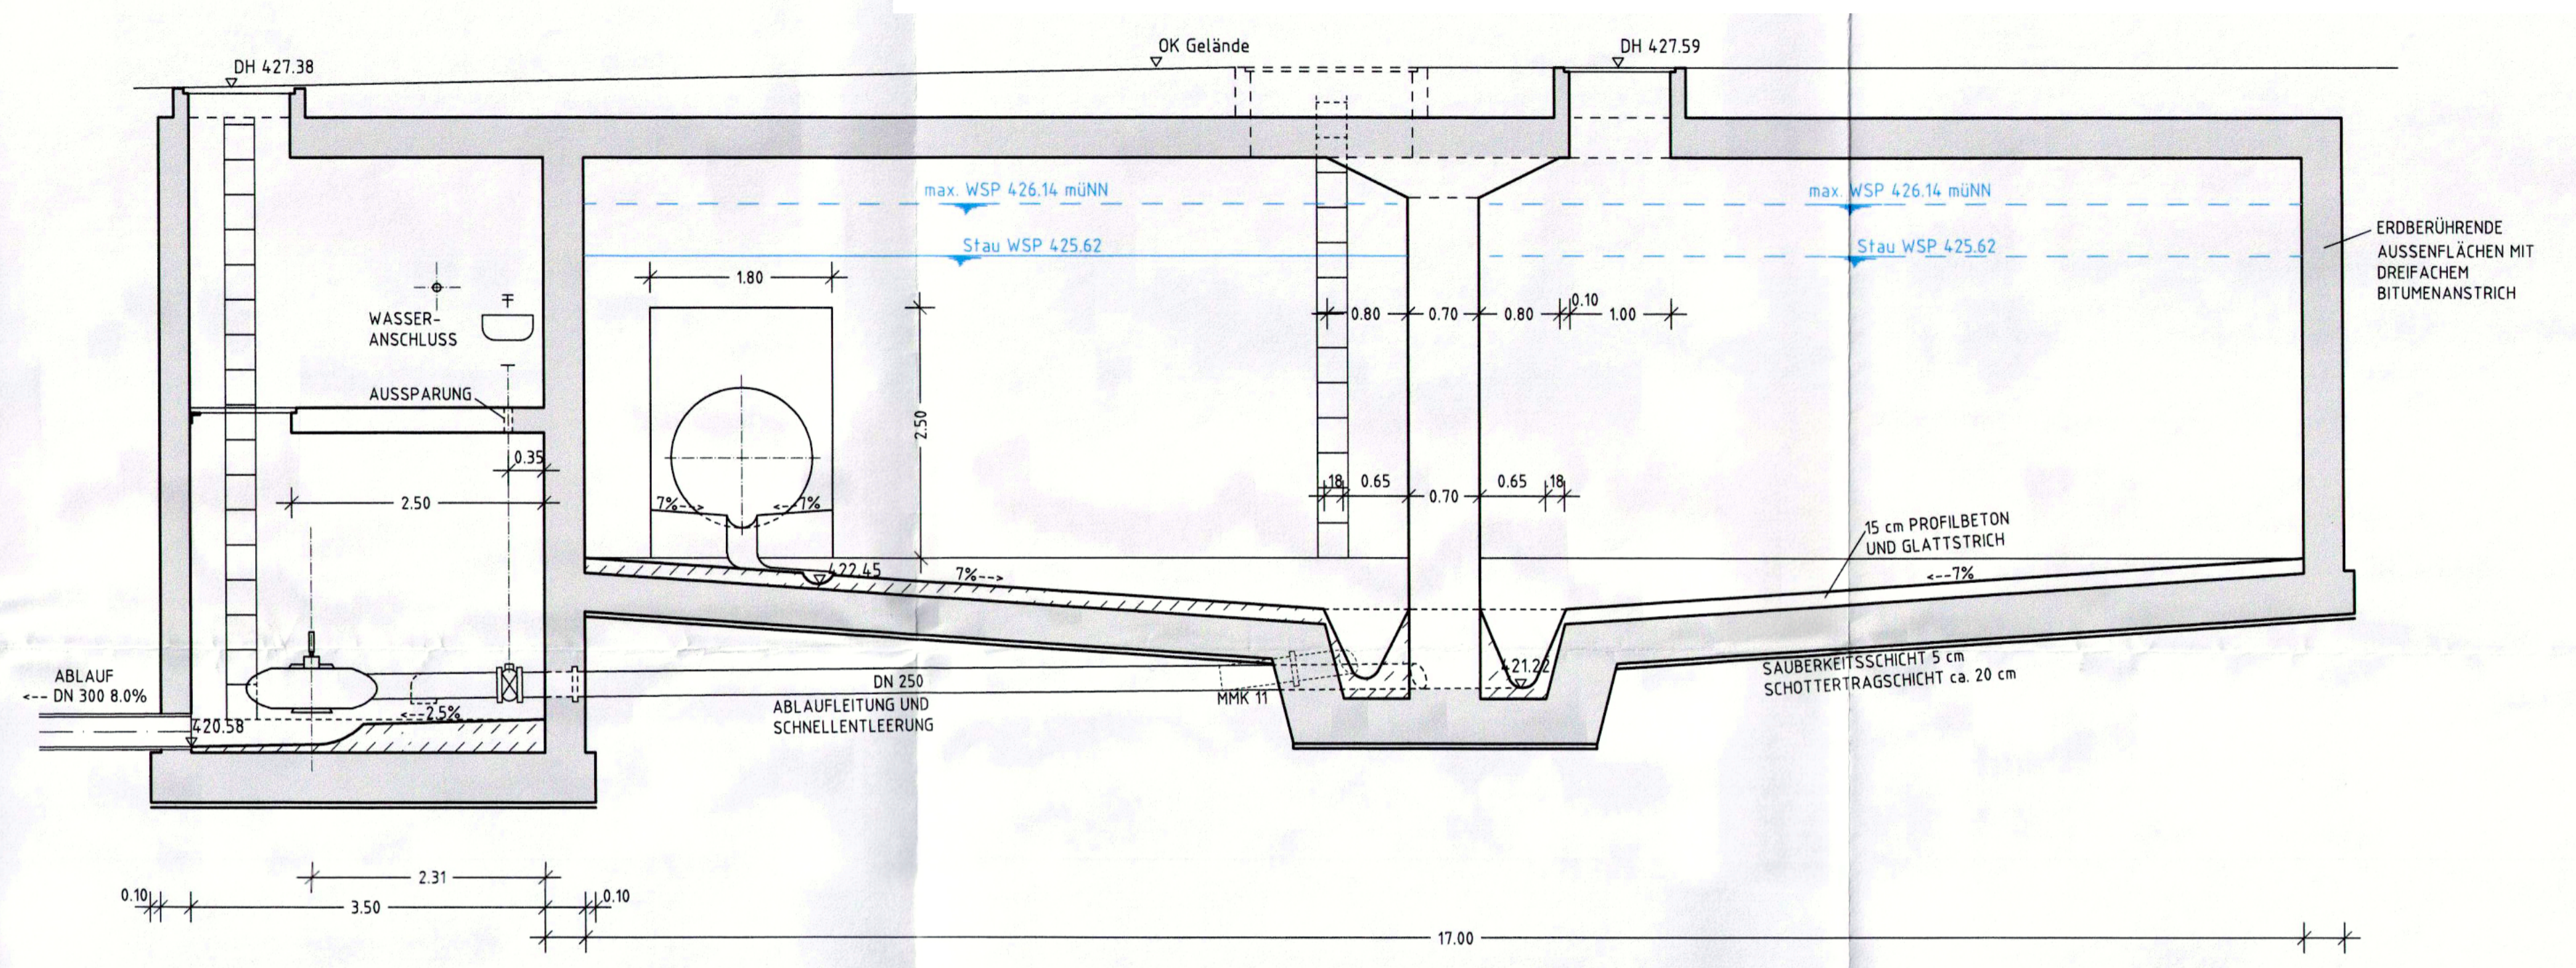


SCHNITT B - B

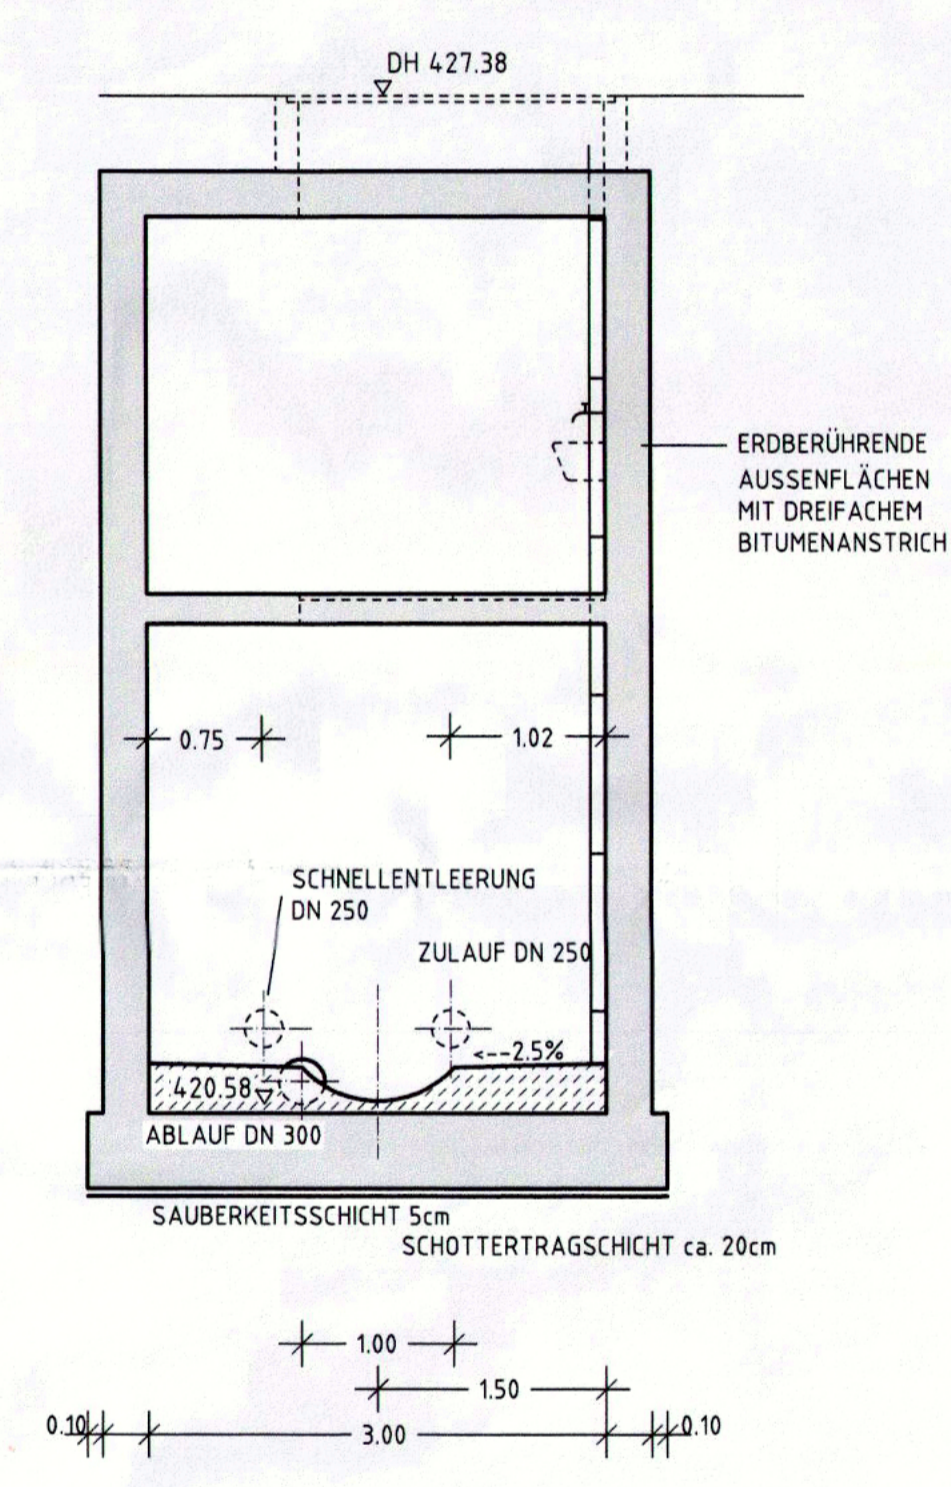


SCHNITT C-C BECKENÜBERLAUF

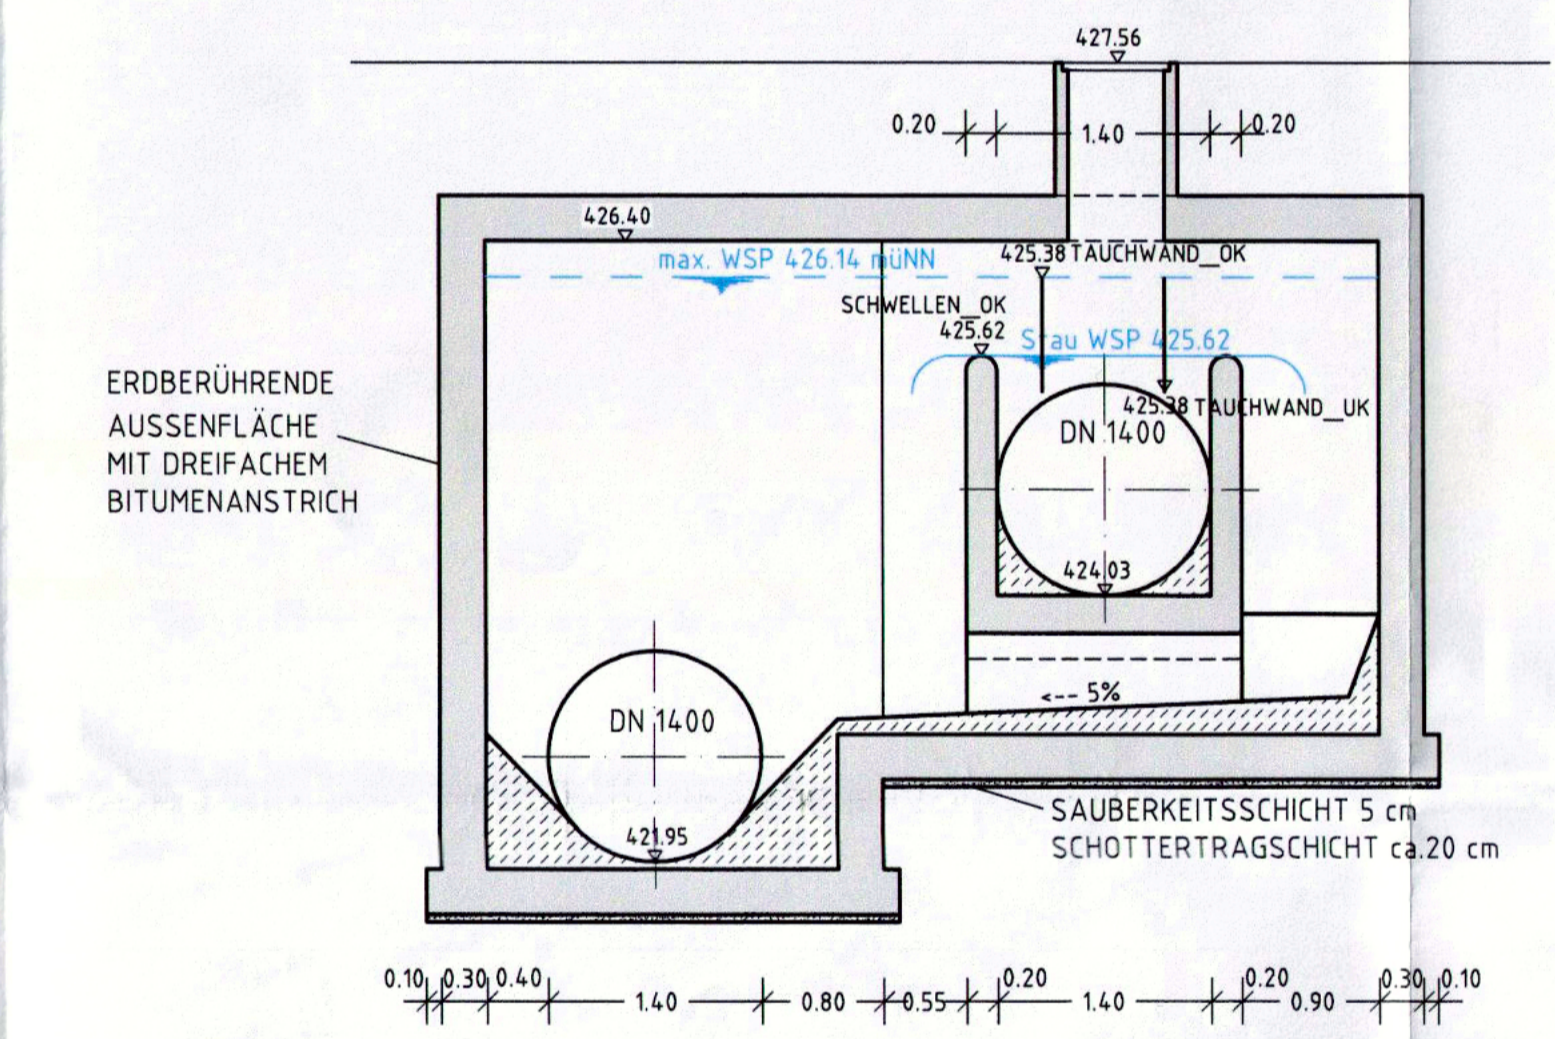

SCHNITT D-D BECKENÜBERLAUF

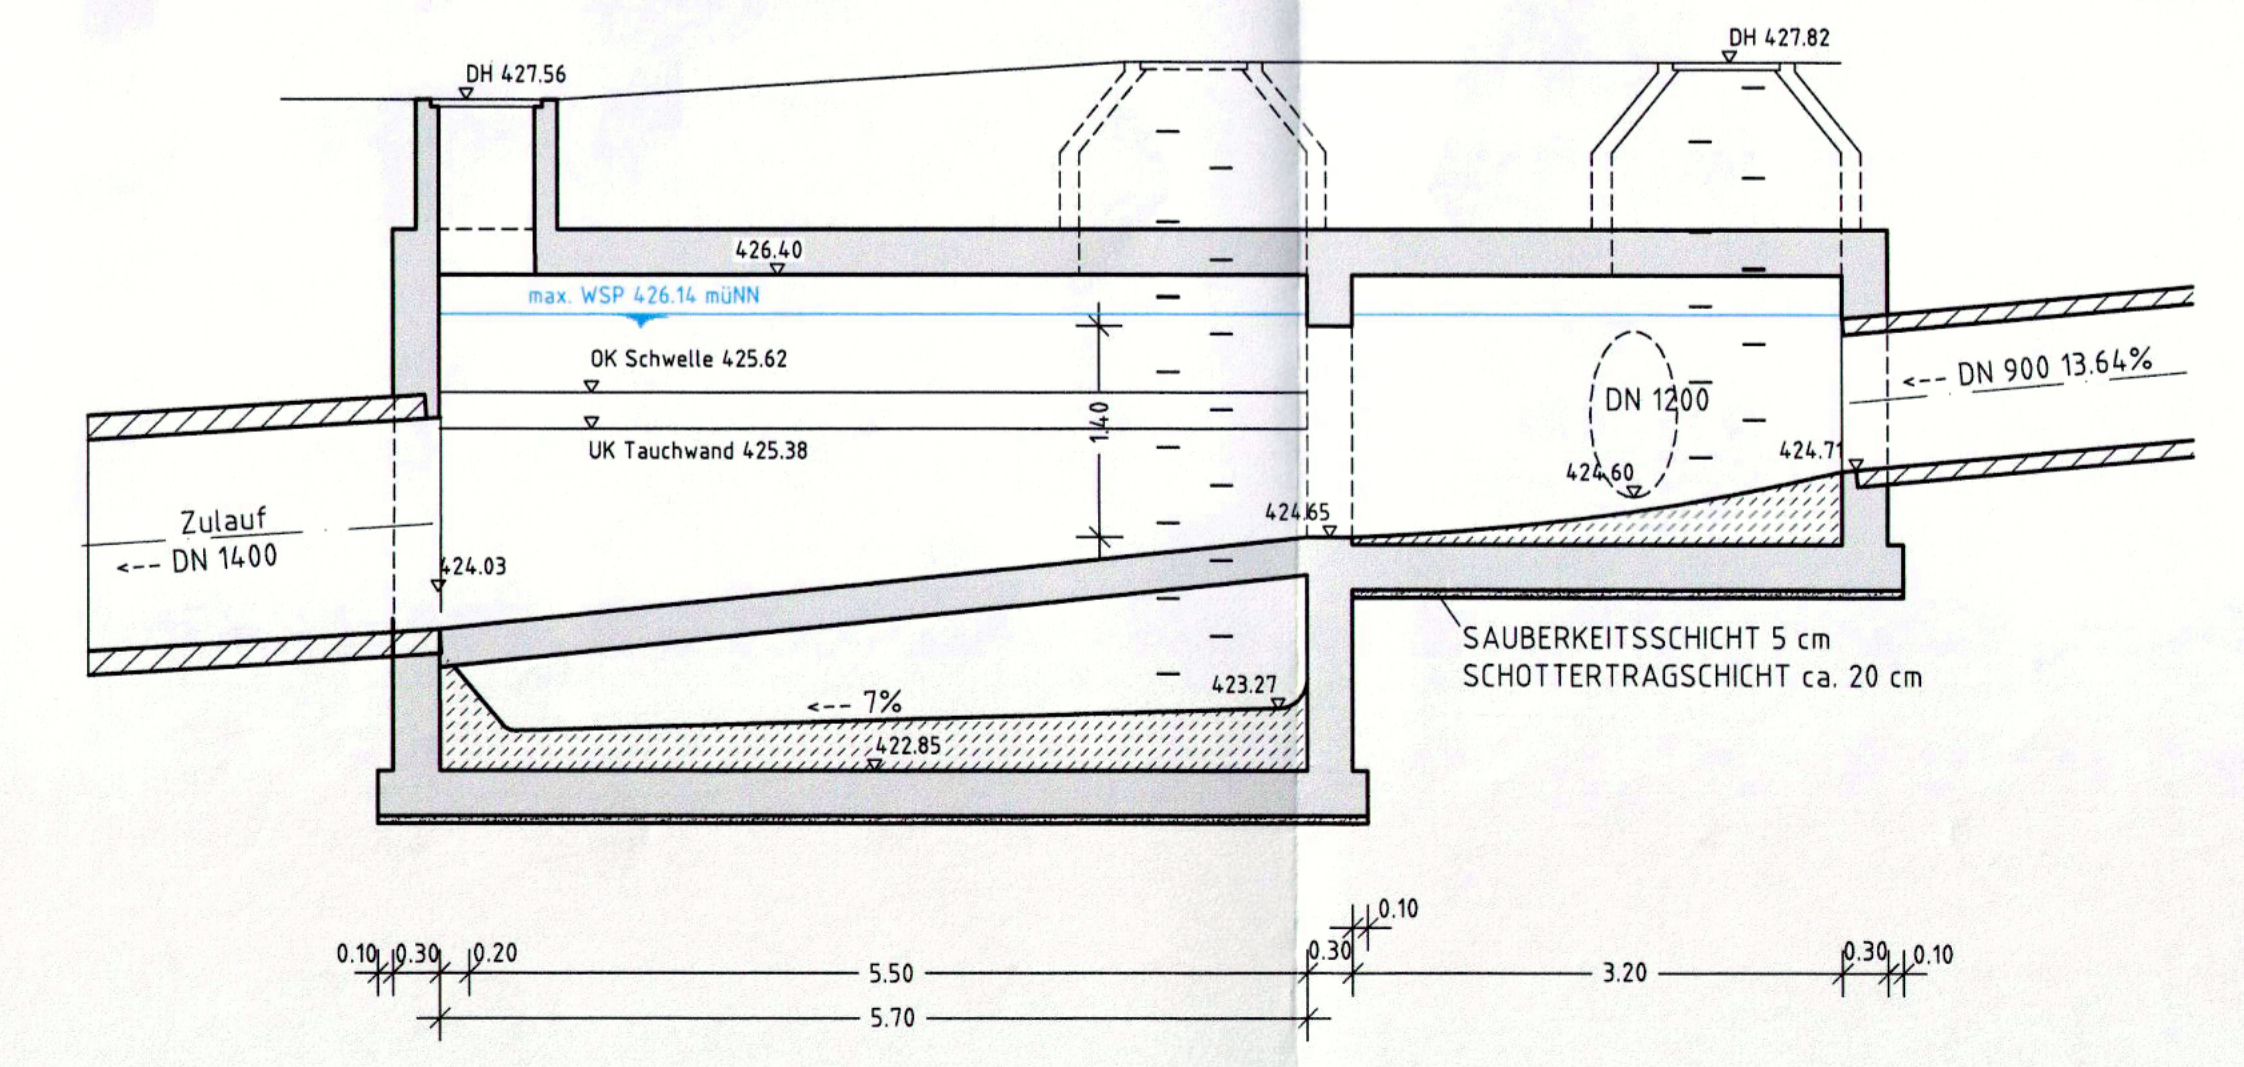

GRUNDRISSE

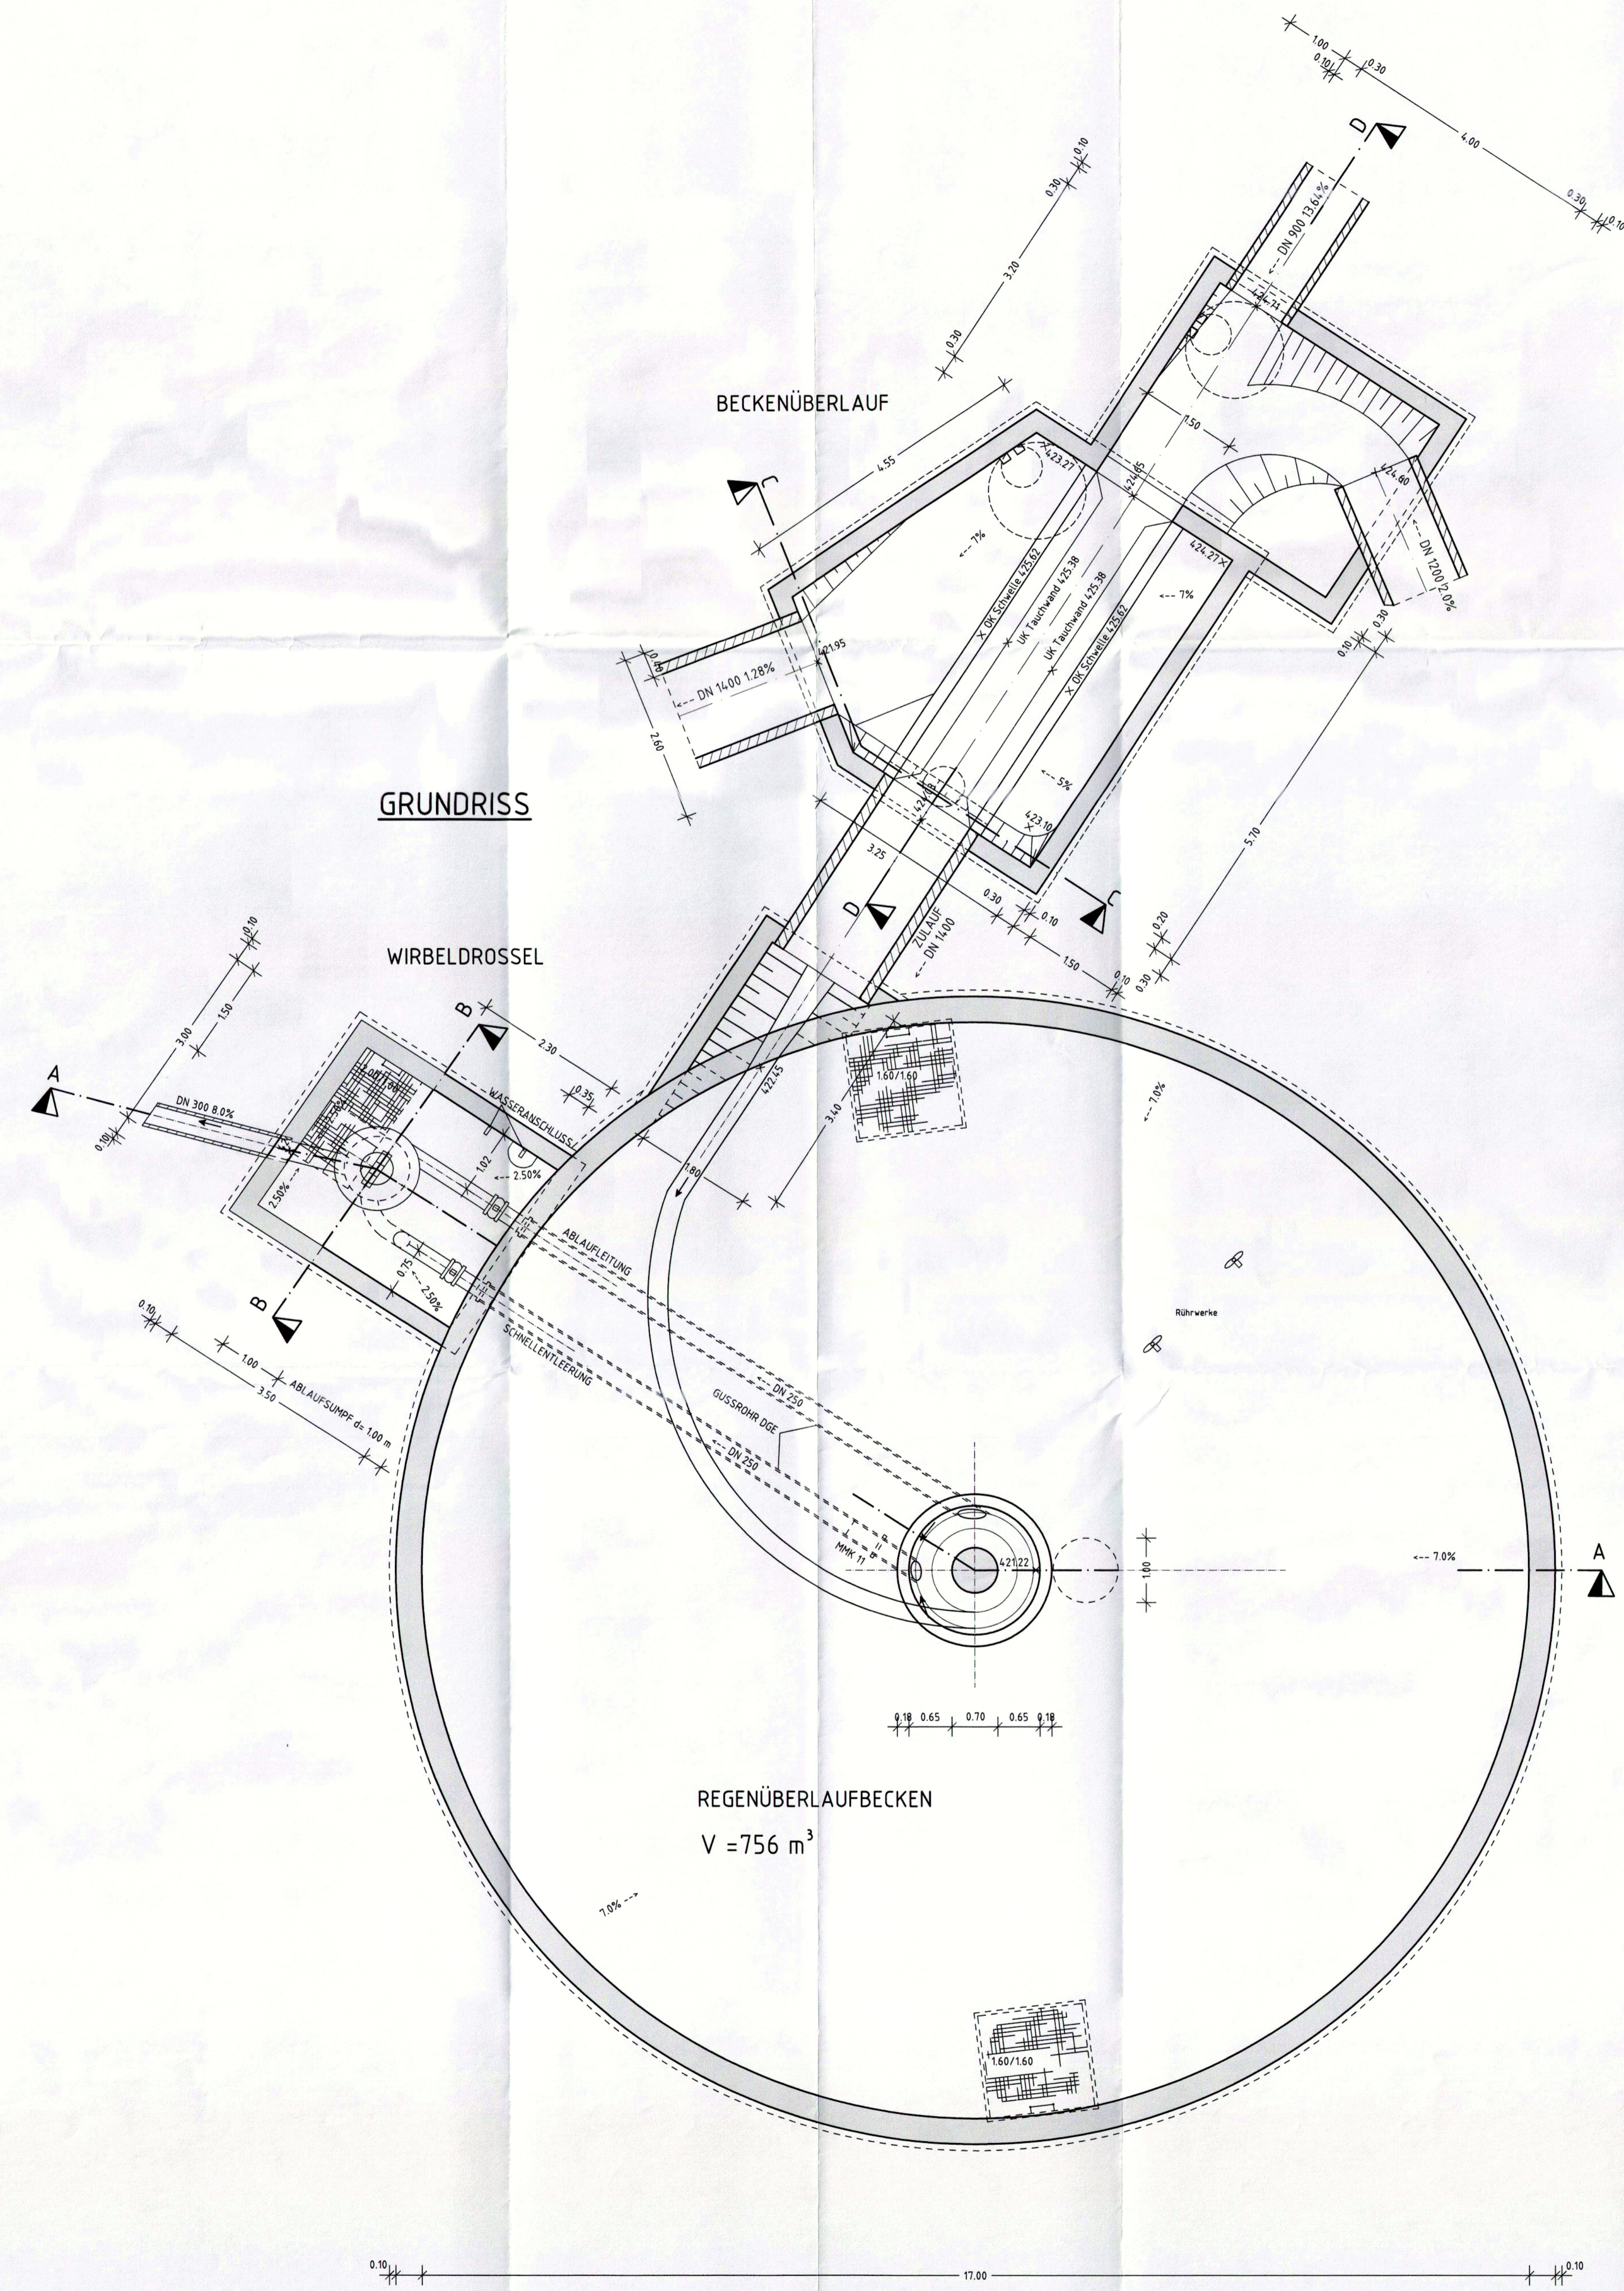

EINGEGANGEN
12. FEB. 2013
Bürgermeisteramt
Mutlangen

ANERKANT	MUTLANGEN	DEN	
GEMEINDE	MUTLANGEN	ANLAGE	14
GEBÄHRUNG	MUTLANGEN	KENNUNG	PLAN A
KREIS	OSTALBKREIS	PROJEKTNR.	MU1014
AKP MUTLANGEN			
BAUWERKSPLAN RÜB 297			
MASSSTAB	M 1:50	HÖHENANGABEN ÜBER NN	IM NEUEN SYSTEM
GEZEICHNET	01.08.01 DS	BEARBEITET	GRUBOWITZ 31.10.2003
VERMESSEN			
1. ÄNDERUNG			
2. ÄNDERUNG			
3. ÄNDERUNG			

J&T
PROJEKTION
REALISATION
BETRIEBUNG
LAOENR-HÖRER
& PARTNER GBR
ARCHITECTEN
UND INGENIEURE
PETER HÖRER
DPL-INGENIEUR
STEFAN MALINUS
DPL-INGENIEUR
UKLANDSTRASSE 39
73837 MUTLANGEN
TELEFON 07141/6441-0
TELEFAX 07141/6441-79