

**LEGENDE**

- Bestand
- Geplant
- Abbruch / Entfällt
- gepl. maschinelle Ausrüstung
- KANALISATION:**
- gepl. Kanalhaltung -/Leitung Mischwasser
- best. Regenwasserhaltung
- best. Kanalhaltung Mischwasser
- FREMDLEITUNGEN:**
- best. Stromleitung
- best. Wasserleitung
- SCHUTZGEBIETE:**
- Freilandbiotop
- Überschwemmungsgebiet HQ 100
- Naturdenkmal [Fläche]

C		
B		
A		
INDEX	ART DER ÄNDERUNG	DATUM/KZ

PLANGRUNDLAGEN:		
VERMESSUNG: 2024/04/TBA	GRUNDLAGENERHEBUNG: 2024/04	ALK: 2021/05

ANERKANT	SCHWÄBISCH GMÜND, DEN	
----------	-----------------------	--


AUFTRAGGEBER	STADT SCHWÄBISCH GMÜND	ANLAGE NR.	2.2
KREIS	OSTALBKREIS	PLANINDEX	
		PROJEKTNR.	GD23011

**- ZUSCHUSSUNTERLAGEN -**

**ERWEITERUNG RÜB / PUFFERBECKEN SKA ZOLLERWIESEN**

**ÜBERSICHTSLAGEPLAN**

MASSTAB	M 1 : 1000	
LAGESYSTEM	GK3	HÖHENSYSTEM DHHN12
PLANSTAND	11.09.2024 JF/SH	Ingenieurbüro Matthias Strobel Gerberstraße 5 73453 Abtsgmünd Telefon +49 (7366) 9696-10 post@ms-ingenieure.de www.ms-ingenieure.de
BEARBEITER	STROBEL	

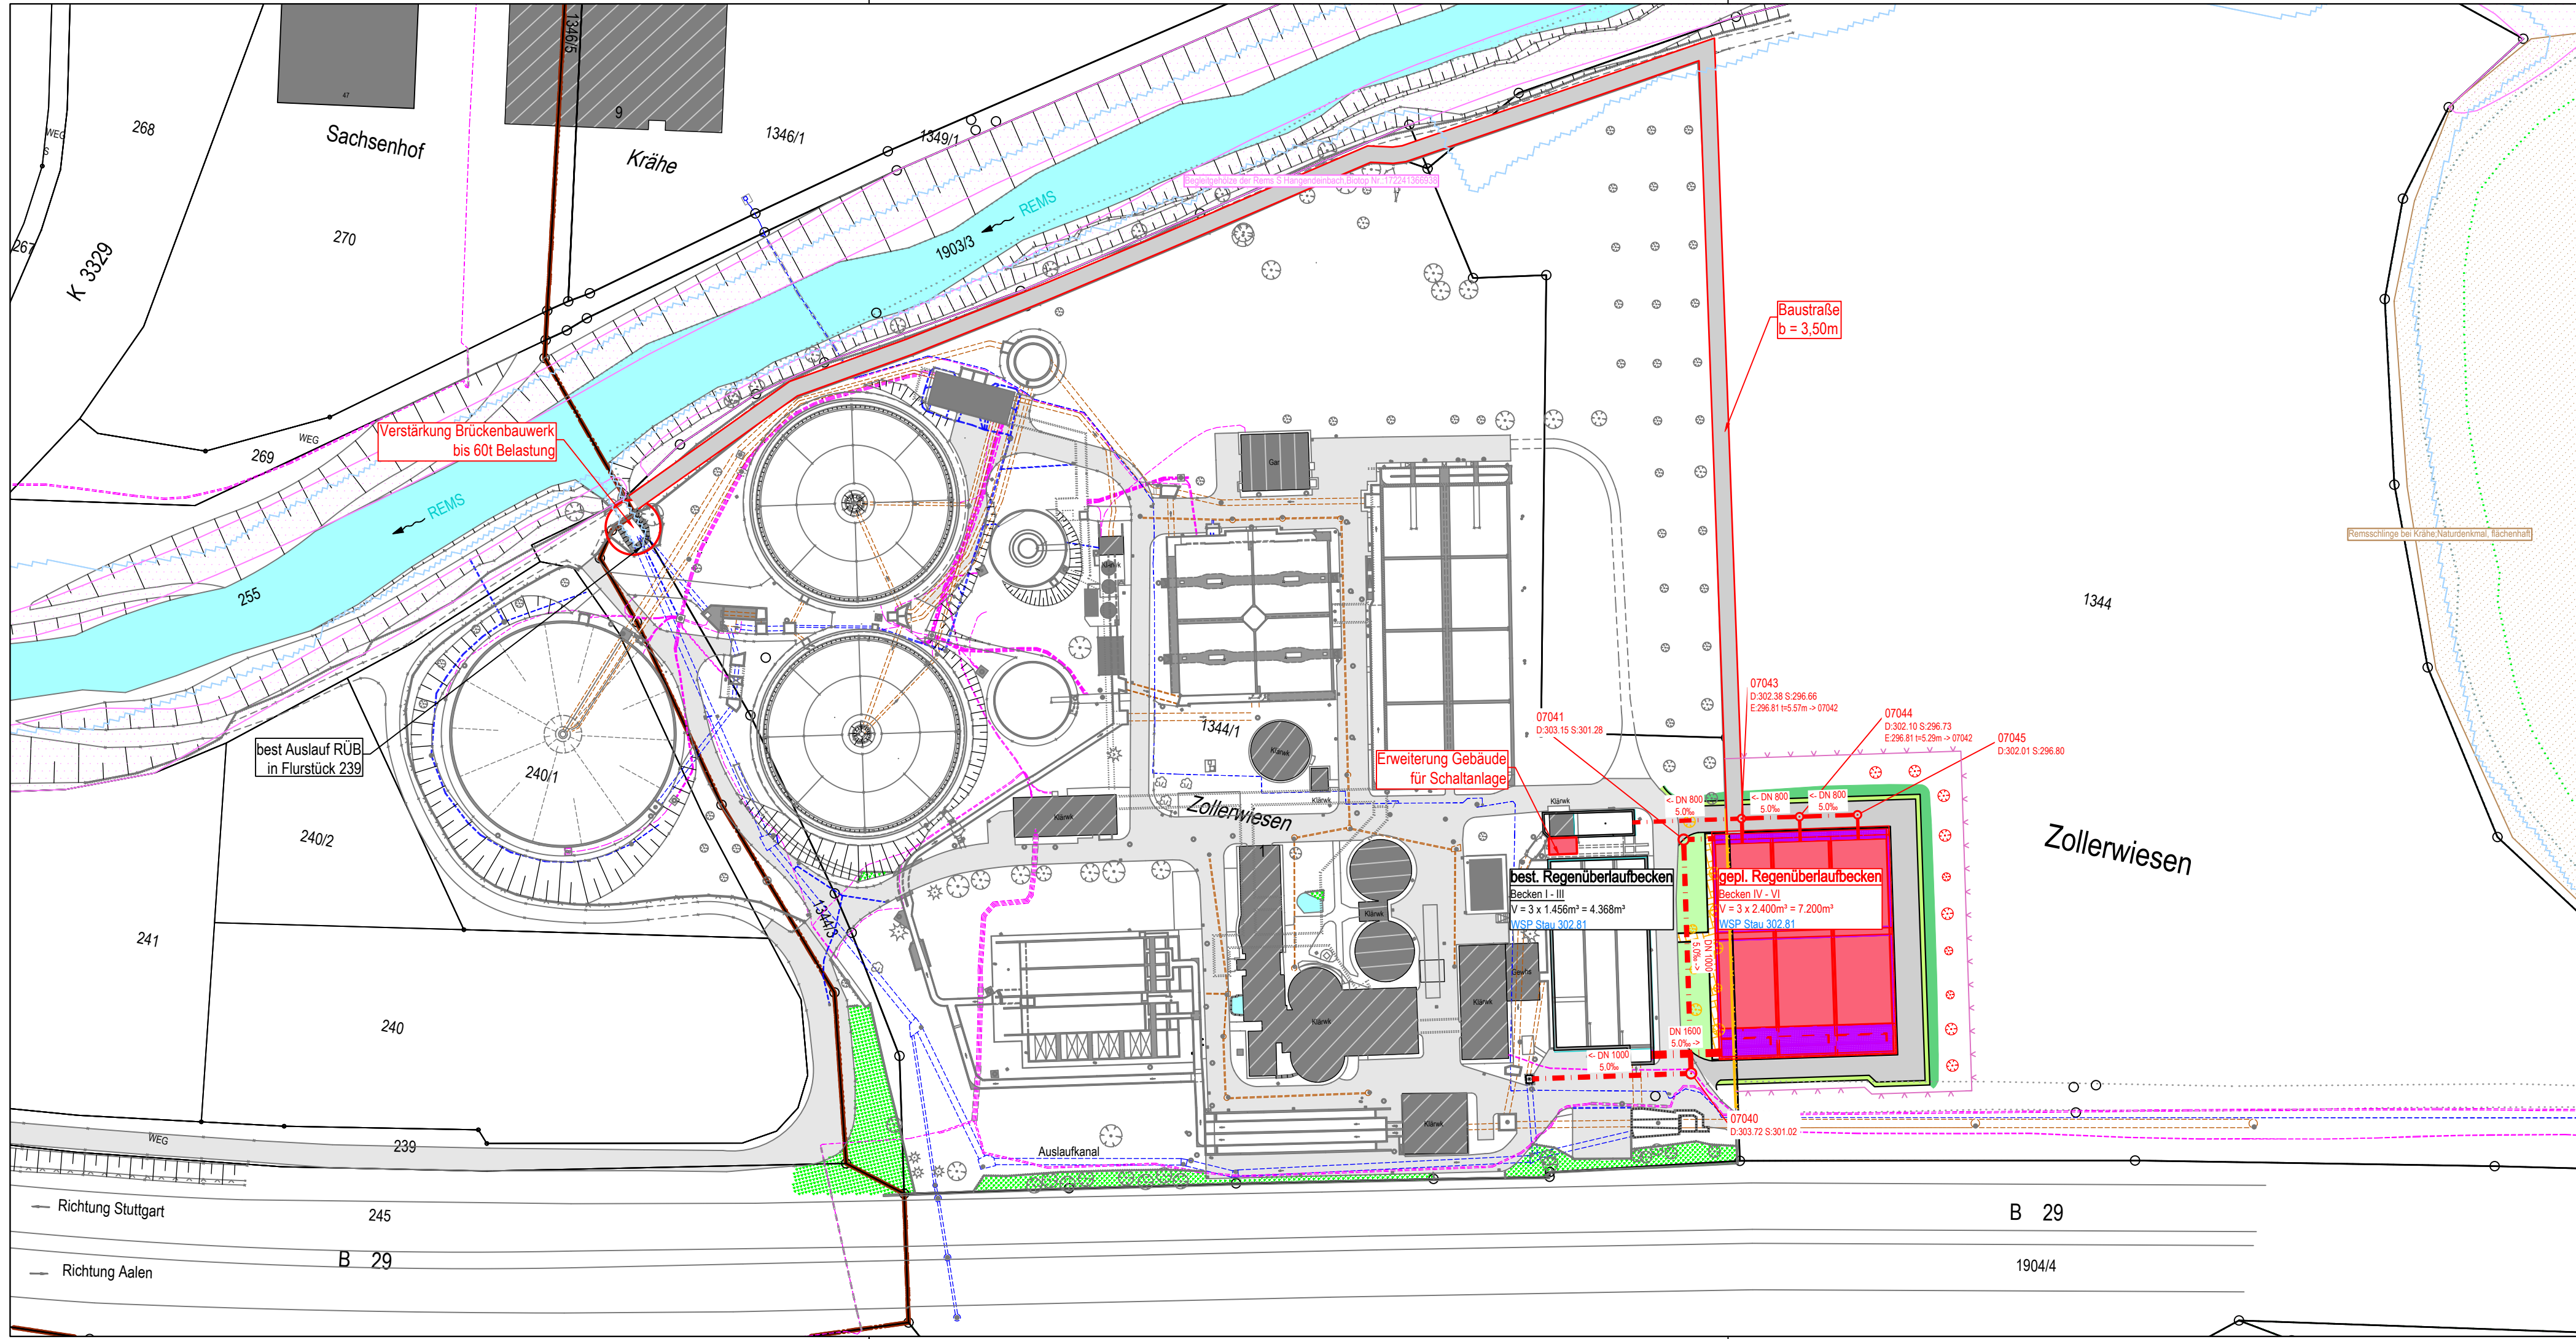

Diese Zeichnung ist geistiges Eigentum des Ingenieurbüros Matthias Strobel, Gerberstraße 5, 73453 Abtsgmünd und damit unbefugterweise geschützt. Ungenügende Weitergabe oder andere Zuwiderhandlungen verpflichten zum Schadensersatz.