








Grundriss Erdgeschoss

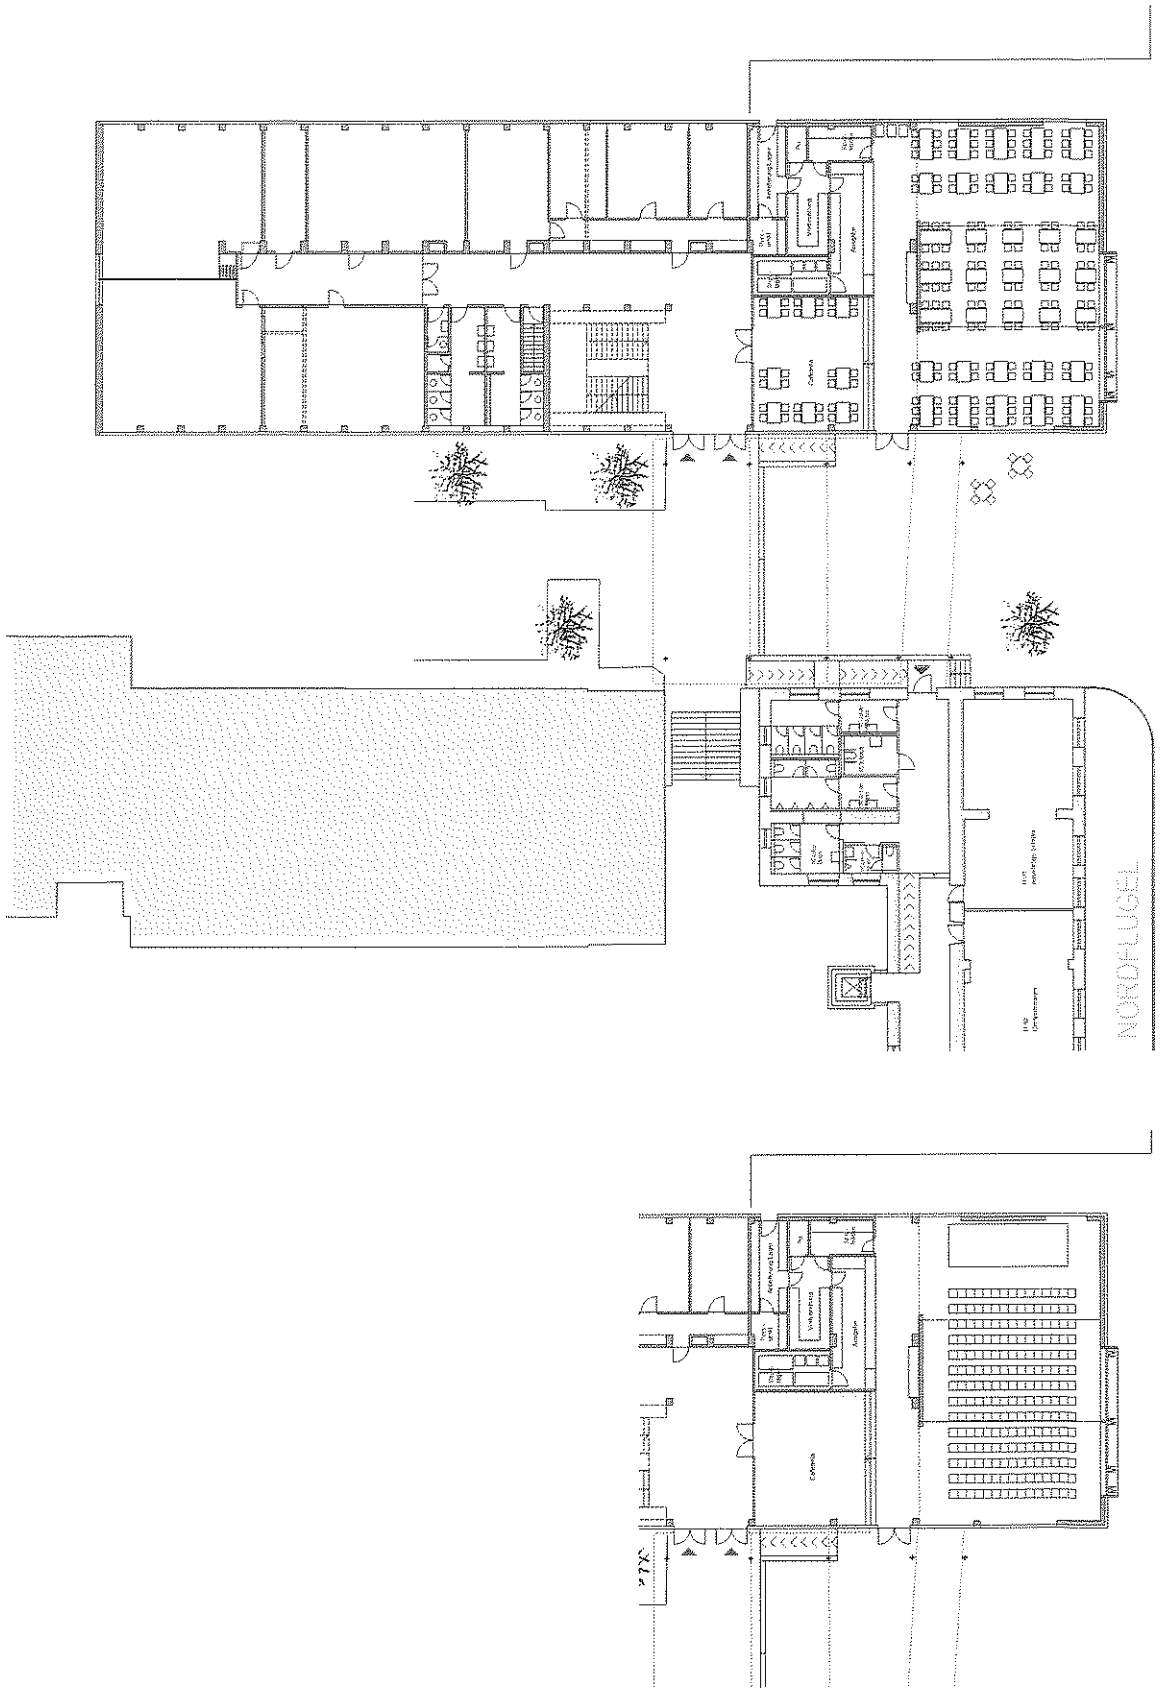

Grundriss Erdgeschoss mit Umgriff - Möblierung Mensa 198 Sitze

Grundriss Erdgeschoss - Möblierung Reihenbestuhlung 210 Sitze



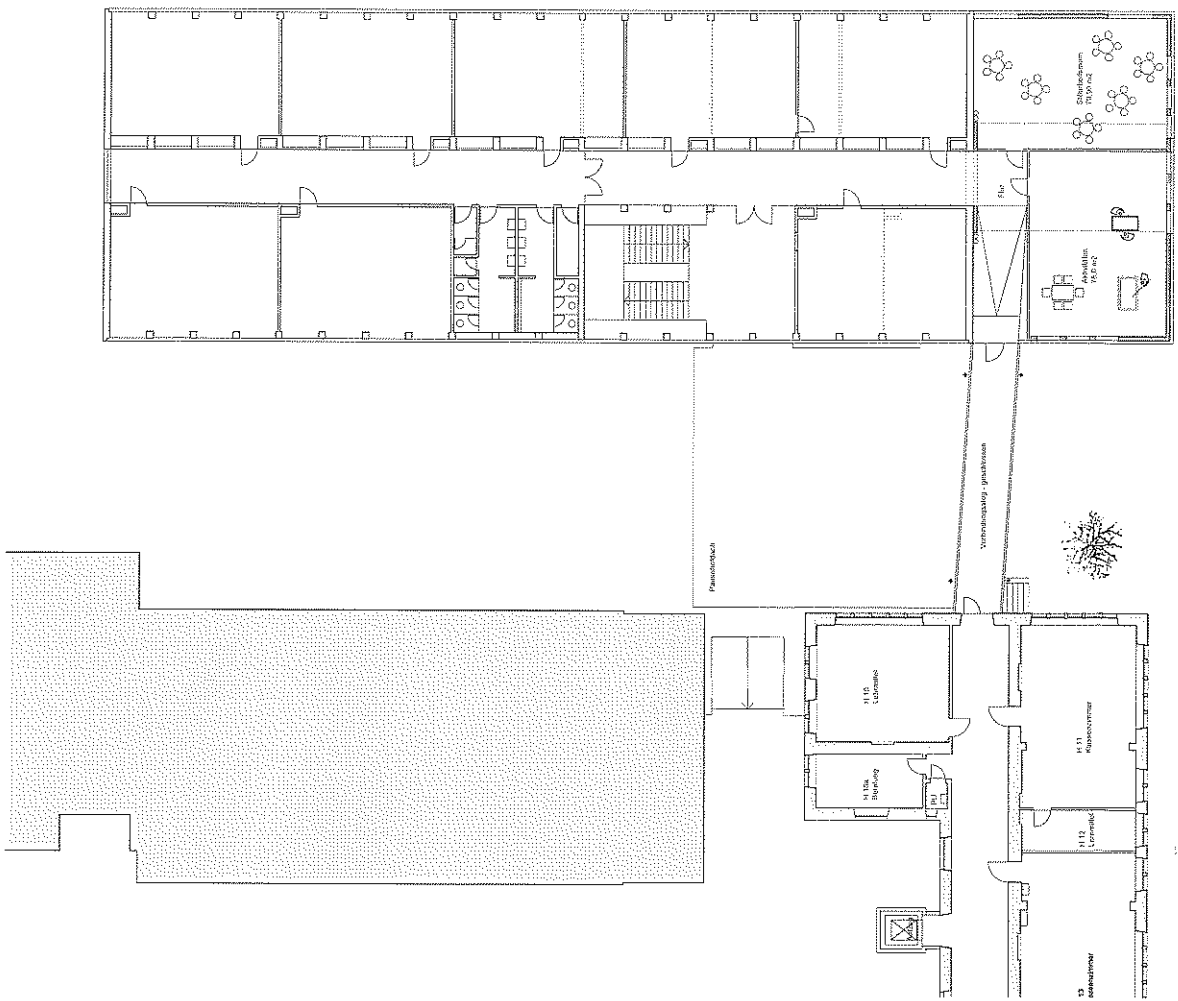


Grundriss 1. Obergeschoss mit Umgriff

VORABZUG


Beschreibung	Grundriss 1. Obergeschoss
Muster	Grundriss 1. Obergeschoss
Maßstab	1:100
Blatt	2

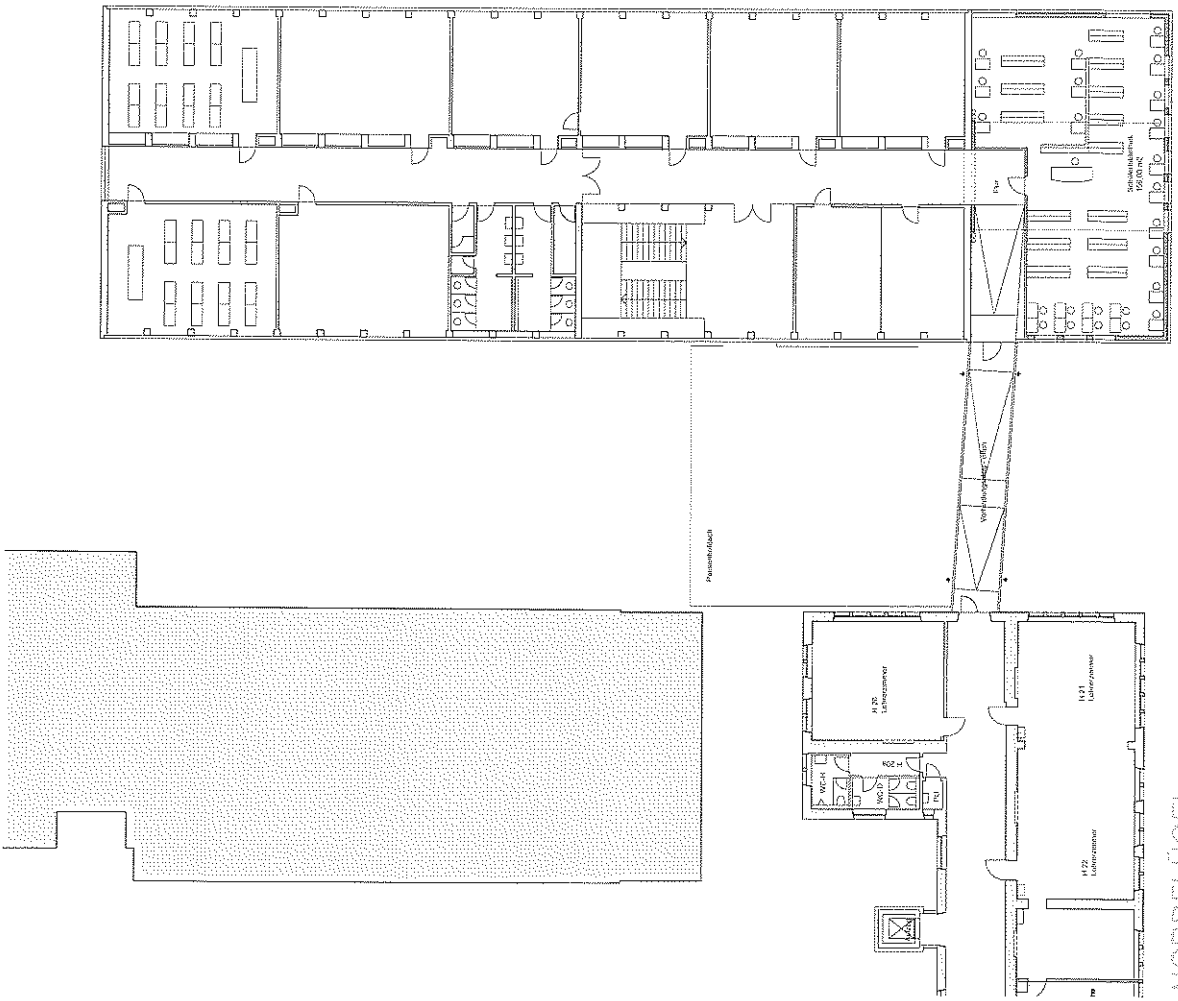

Grundriss 2. Obergeschoss mit Umgriff

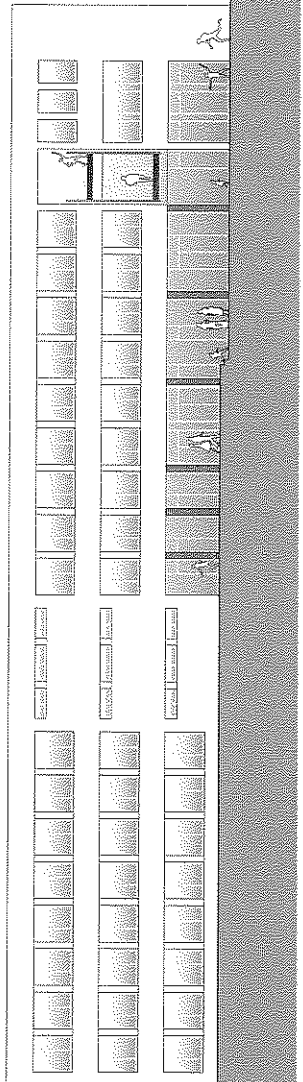

Ansicht Süd

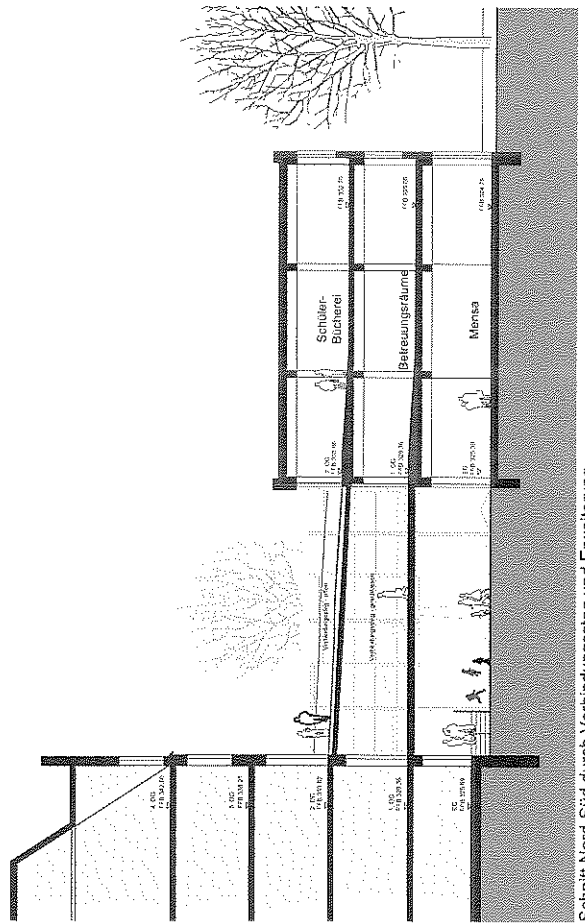

Schnitt Nord-Süd durch Verbindungssteig und Erweiterung

Vorbauzug






