Anlage 3

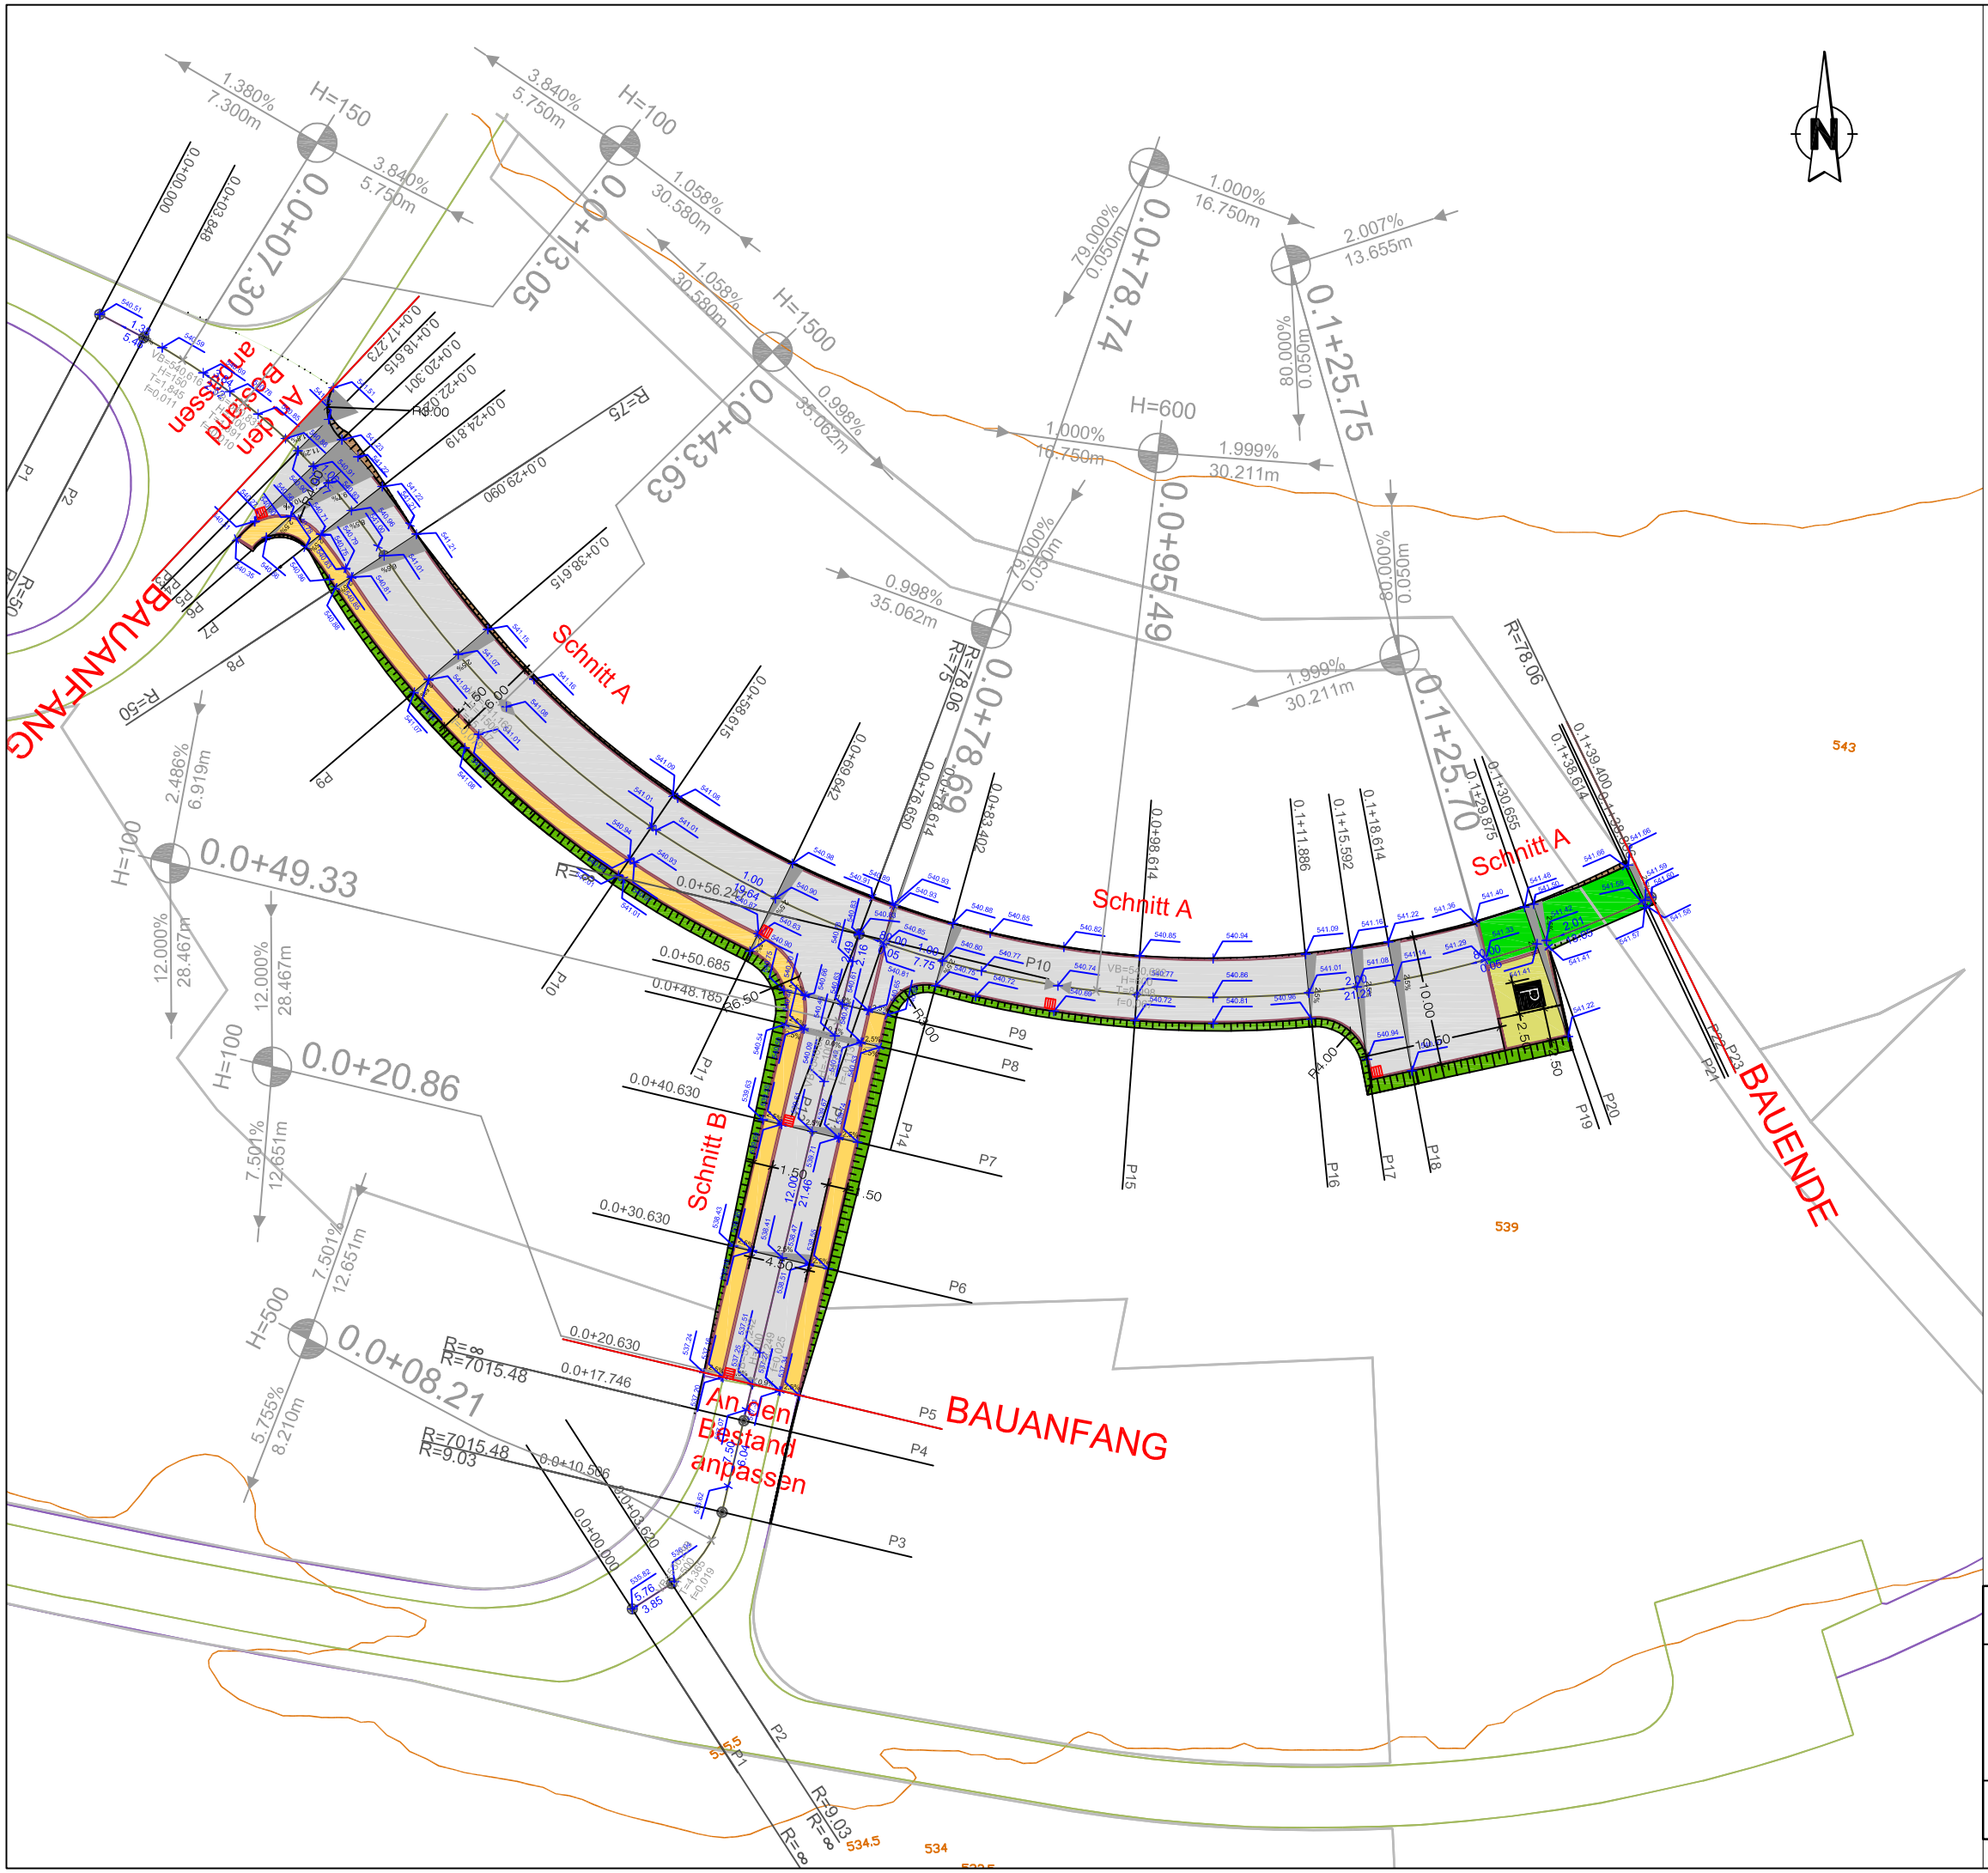

Legende

- öffentliche Verkehrsfläche Fahrbahn (Asphalt)
- öffentliche Verkehrsfläche Gehweg (Asphalt)
- öffentliche Verkehrsfläche Parkplatz (Pflasterstein)
- öffentliche Grünfläche
- befahrbare Grünfläche
- Damm
- Einschnitt
- Straßenentwässerung

		Datum	Zeichen
STADT SCHWÄBISCH GMÜND STADTTEIL DEGENFELD			
Straßenplanung Baugebiet Hungerbühl II	bearb.	10.10.2013	Ra
	gezeichn.	10.10.2013	Ra
	geprüft		
SCHWÄBISCH GMÜND Tiefbau-, Garten- und Friedhofsamt Jupp Jünger	Lageplan		
	Maßstab 1 : 500		

URHEBERRECHTLICH GESCHÜTZT!
Das Urheberrecht an dieser Zeichnung sowie dem ihr zugrundliegenden Entwurf, der Planung und Ausarbeitung verbleibt uns. Die Nachahmung und Verwertung -auch von Einzelheiten- ist nur mit unserer ausdrücklichen Genehmigung gestattet. Widerrechtliche Benutzung durch den Empfänger oder Dritte zieht zivil- und strafrechtliche Folgen nach sich.

b/h = 420/297 mm (A= 0,12 m²)